



SEZIONI TRASVERSALI

SEZIONE TIPO A1
SCALA 1:100

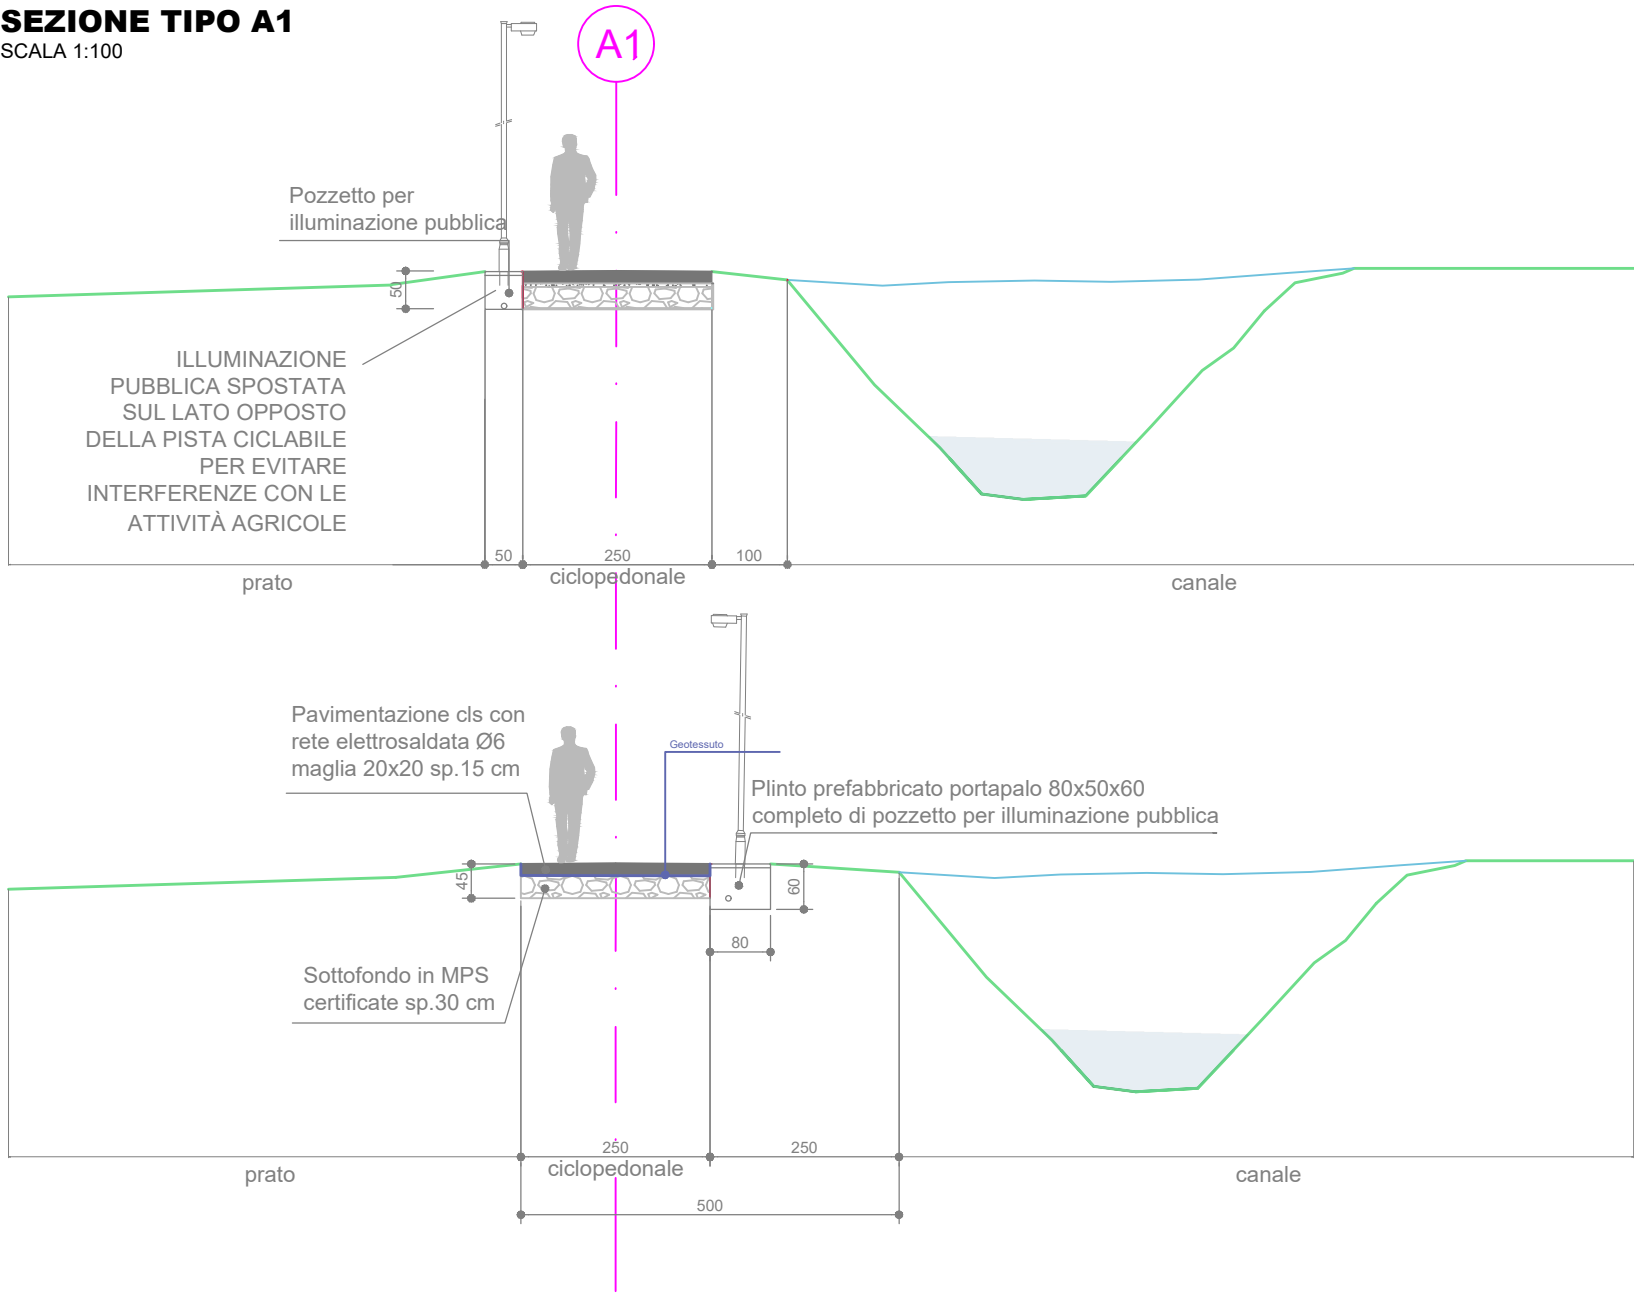


VARIANTE

SEZIONE TIPO A2
SCALA 1:100

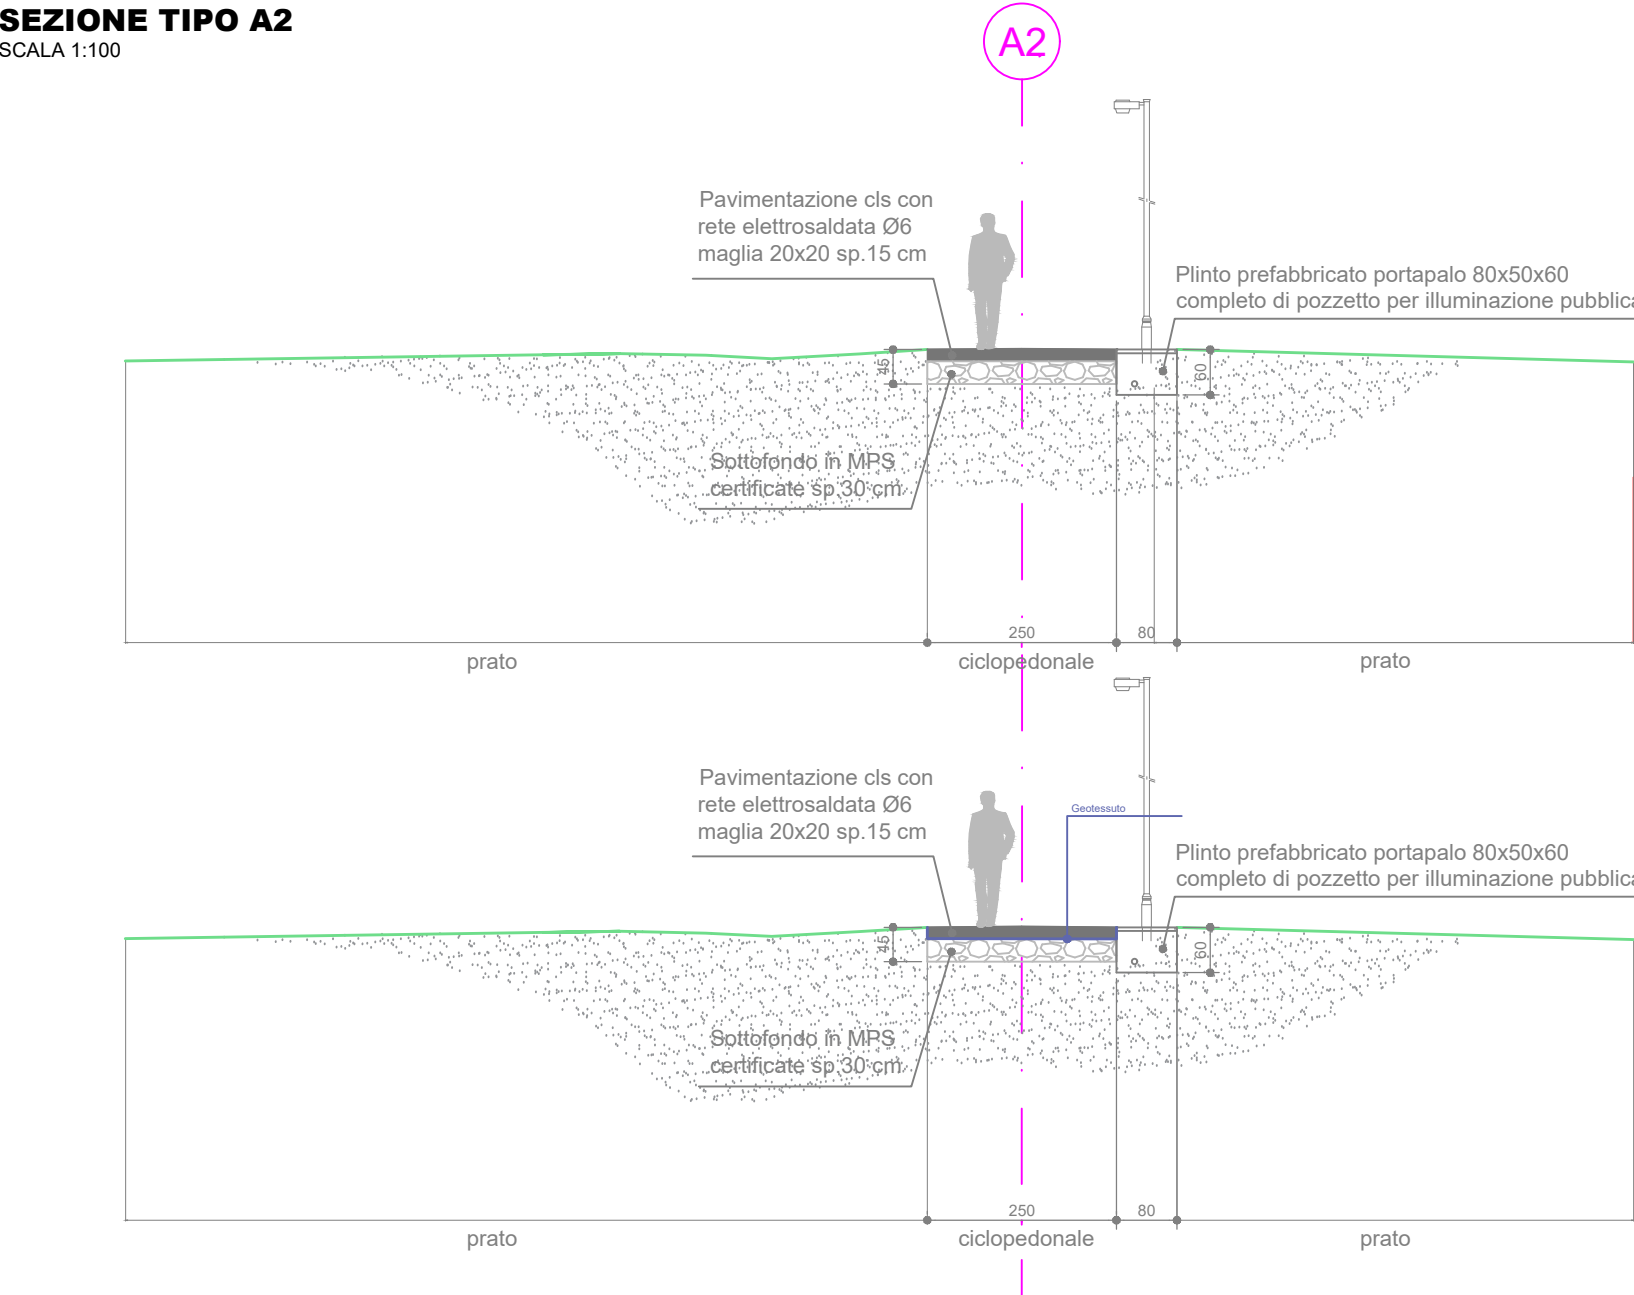


VARIANTE

SEZIONE TIPO B1
SCALA 1:100

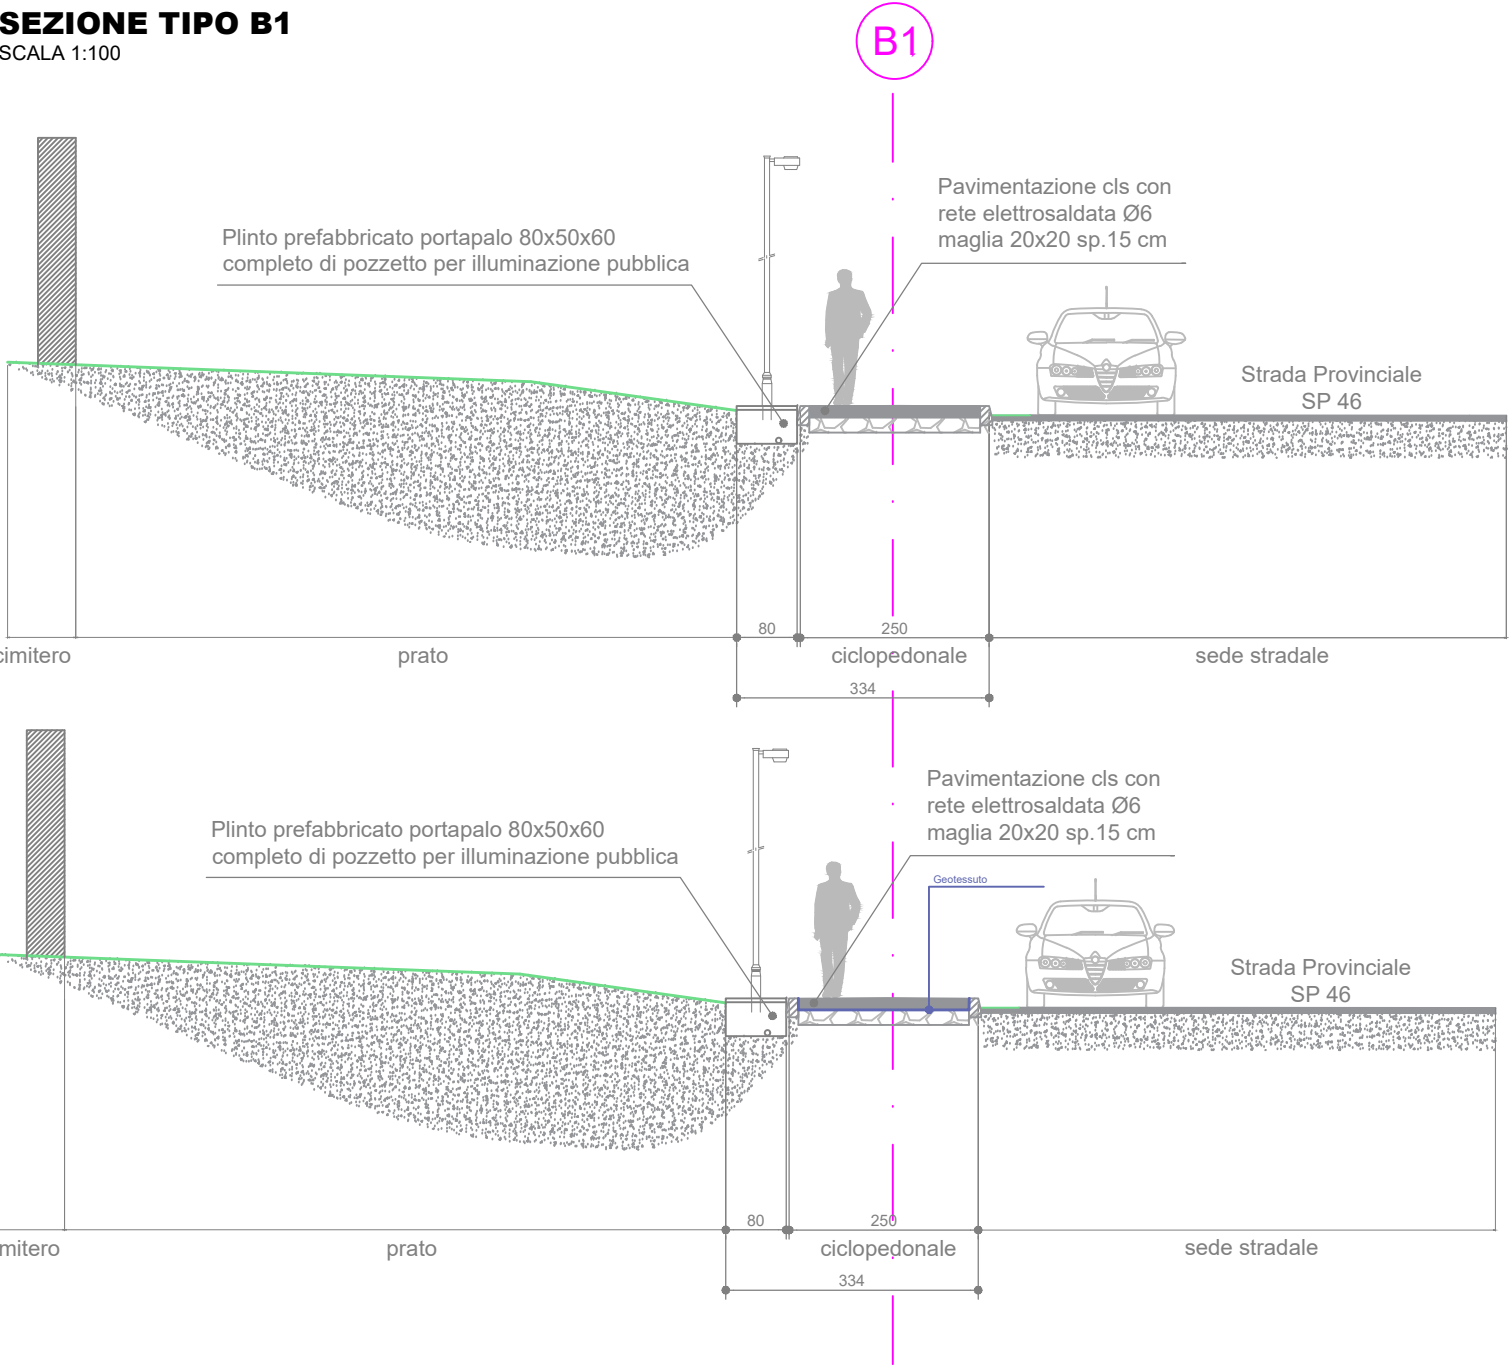


VARIANTE

SEZIONE TIPO B4
SCALA 1:100

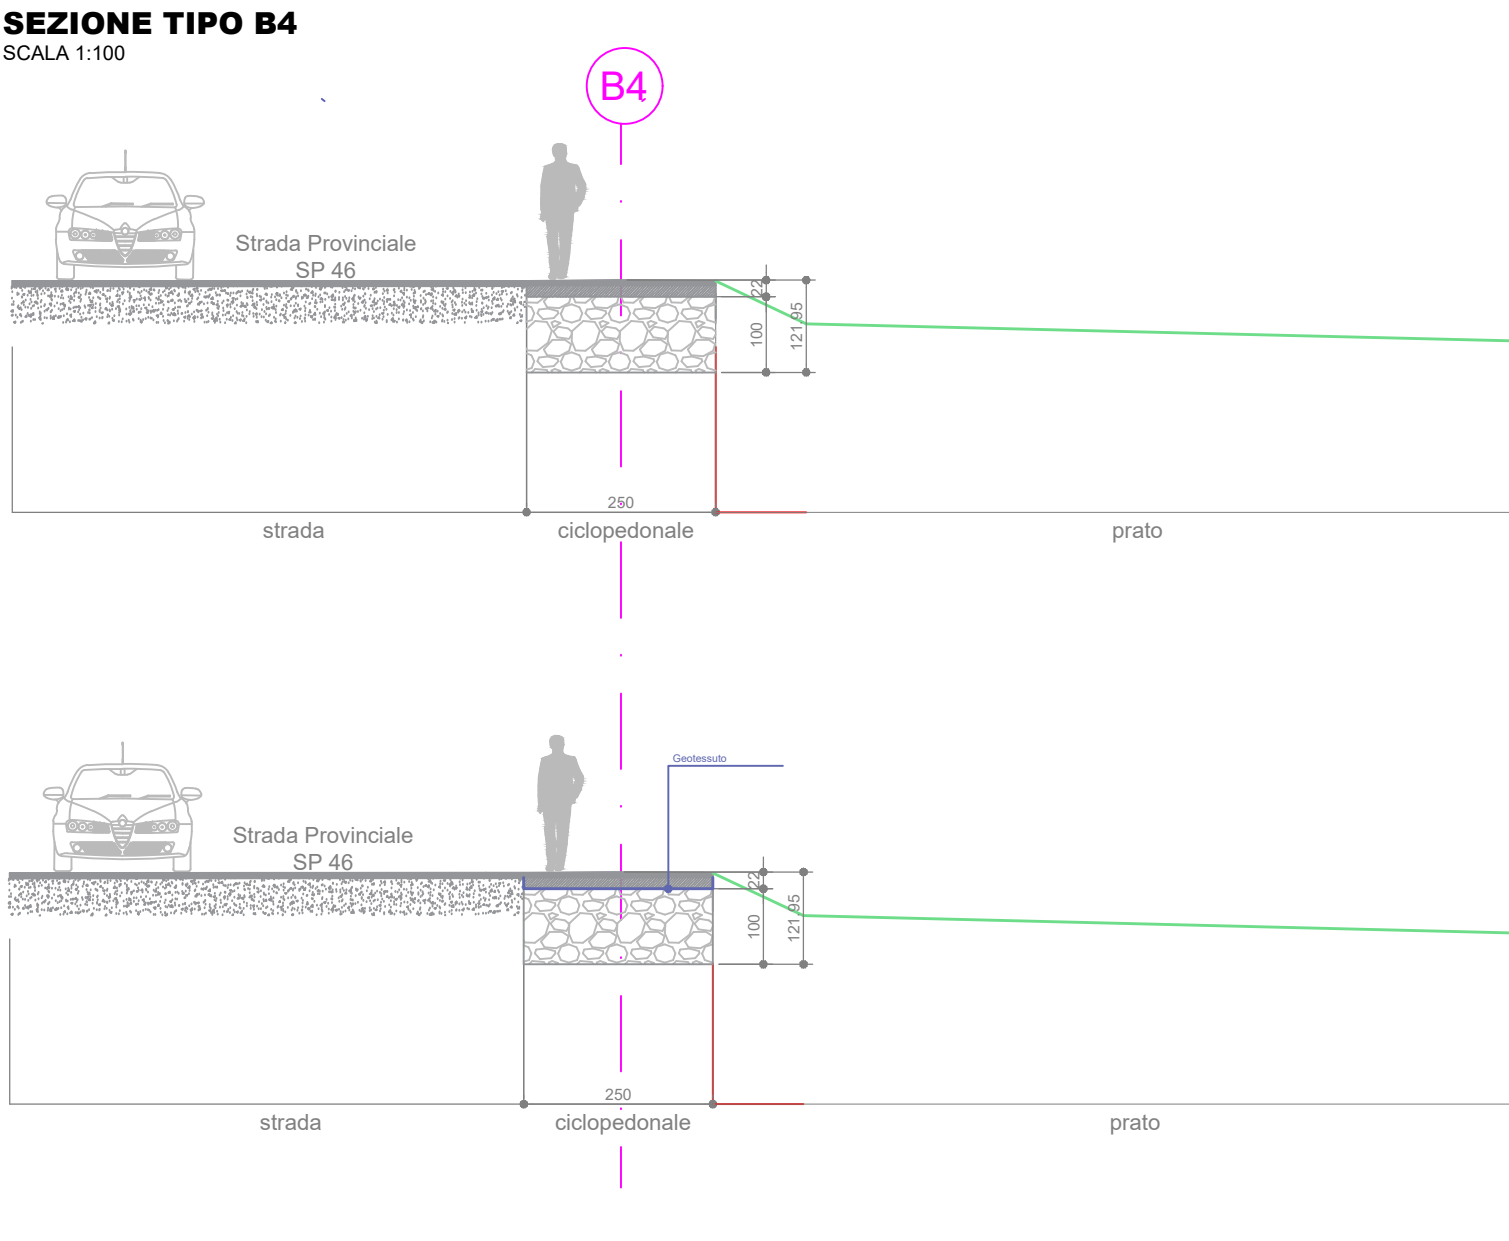


VARIANTE

SEZIONE TIPO B2
SCALA 1:100

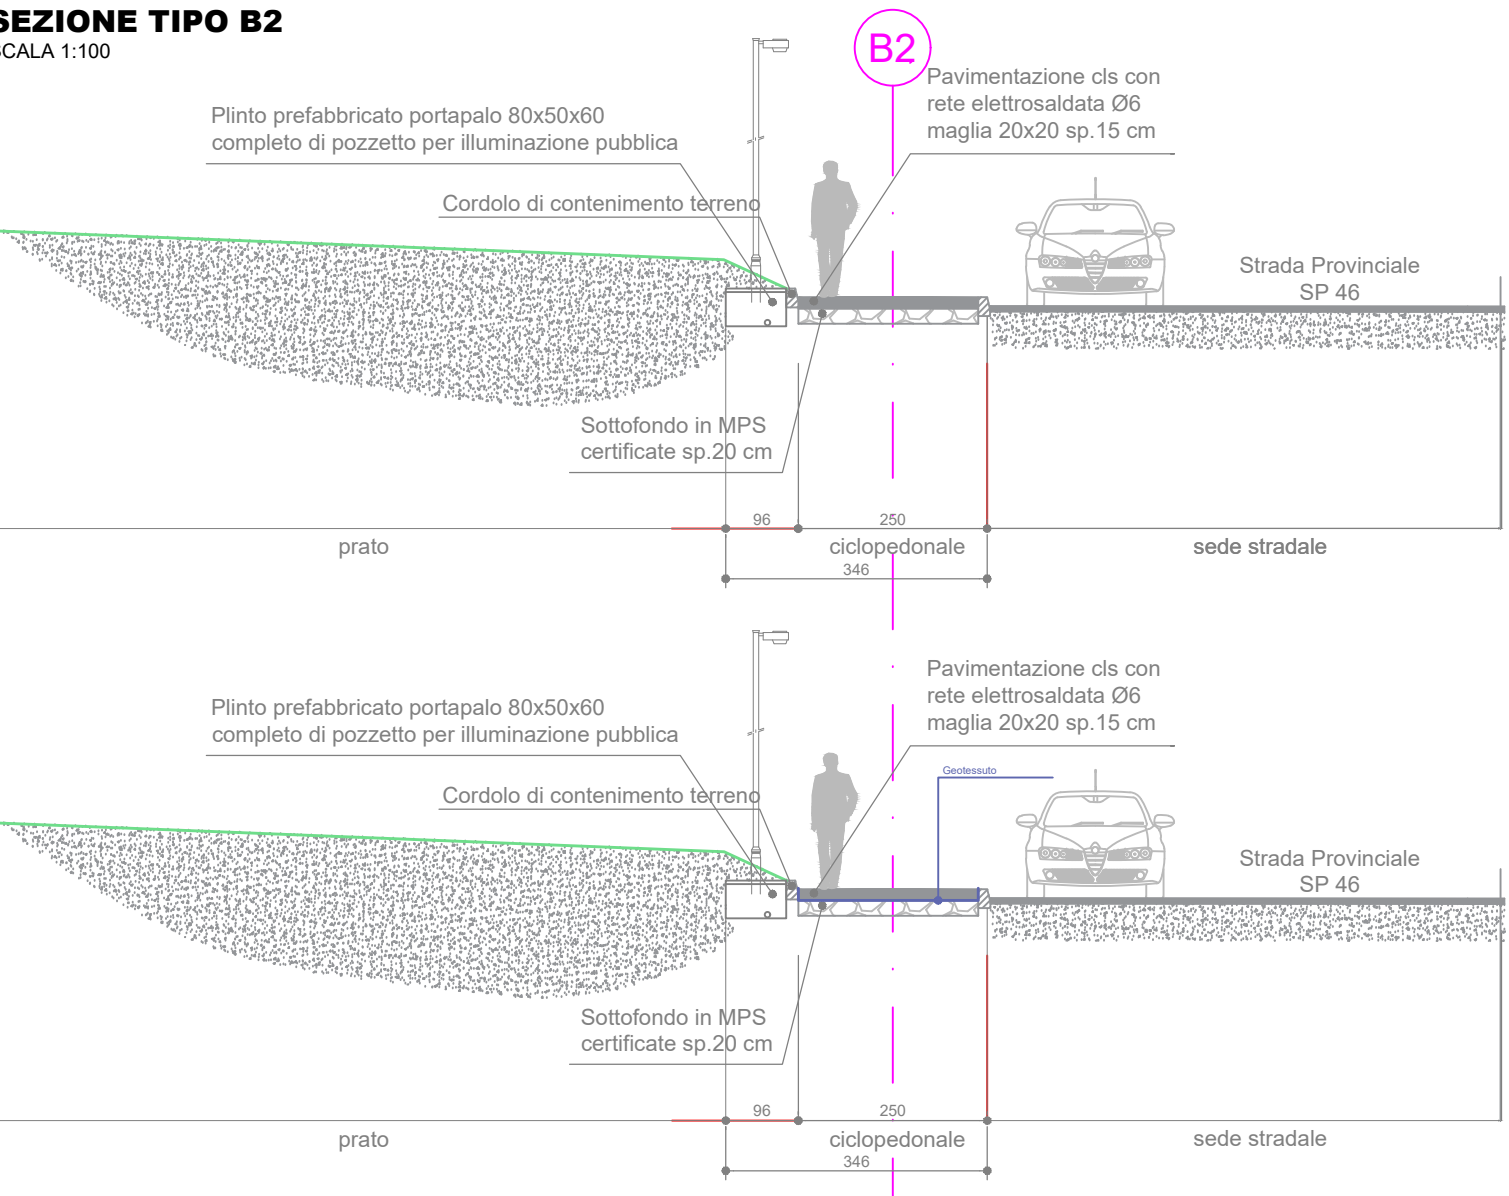


VARIANTE

SEZIONE TIPO B3
SCALA 1:100

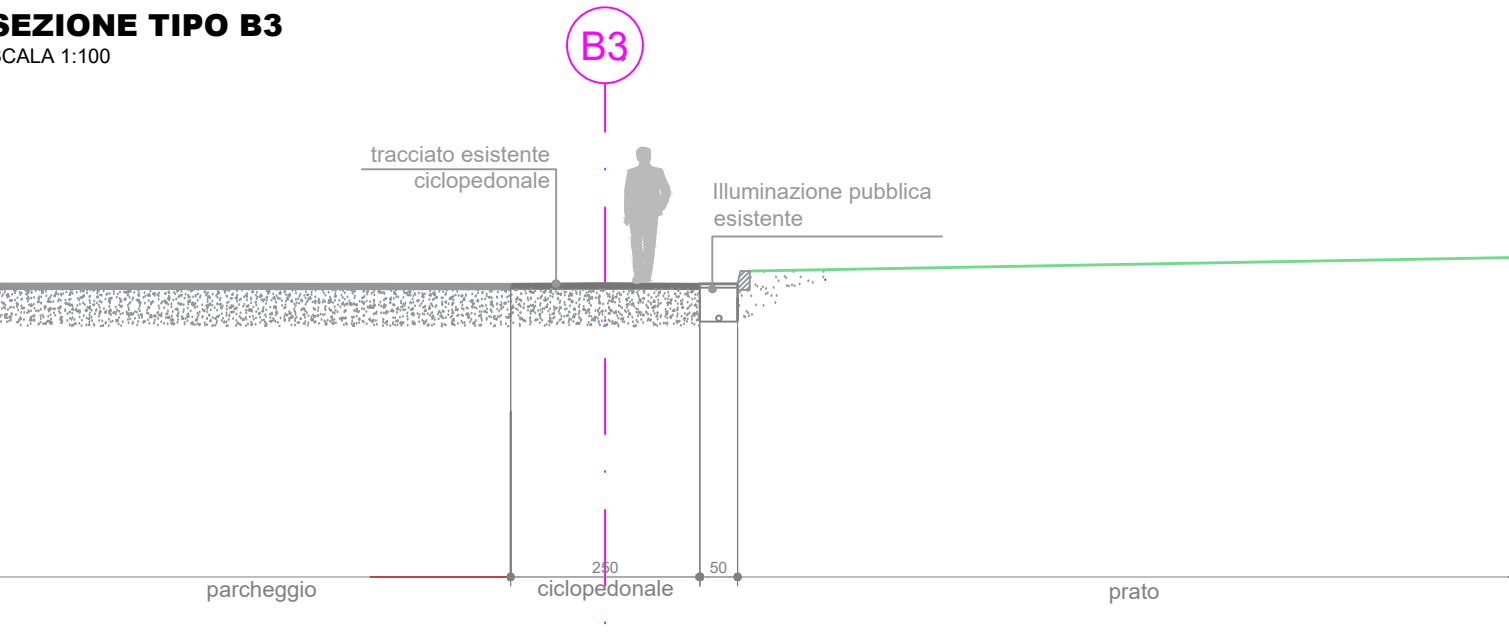

PROGETTO ESECUTIVO

SEZIONI TIPO

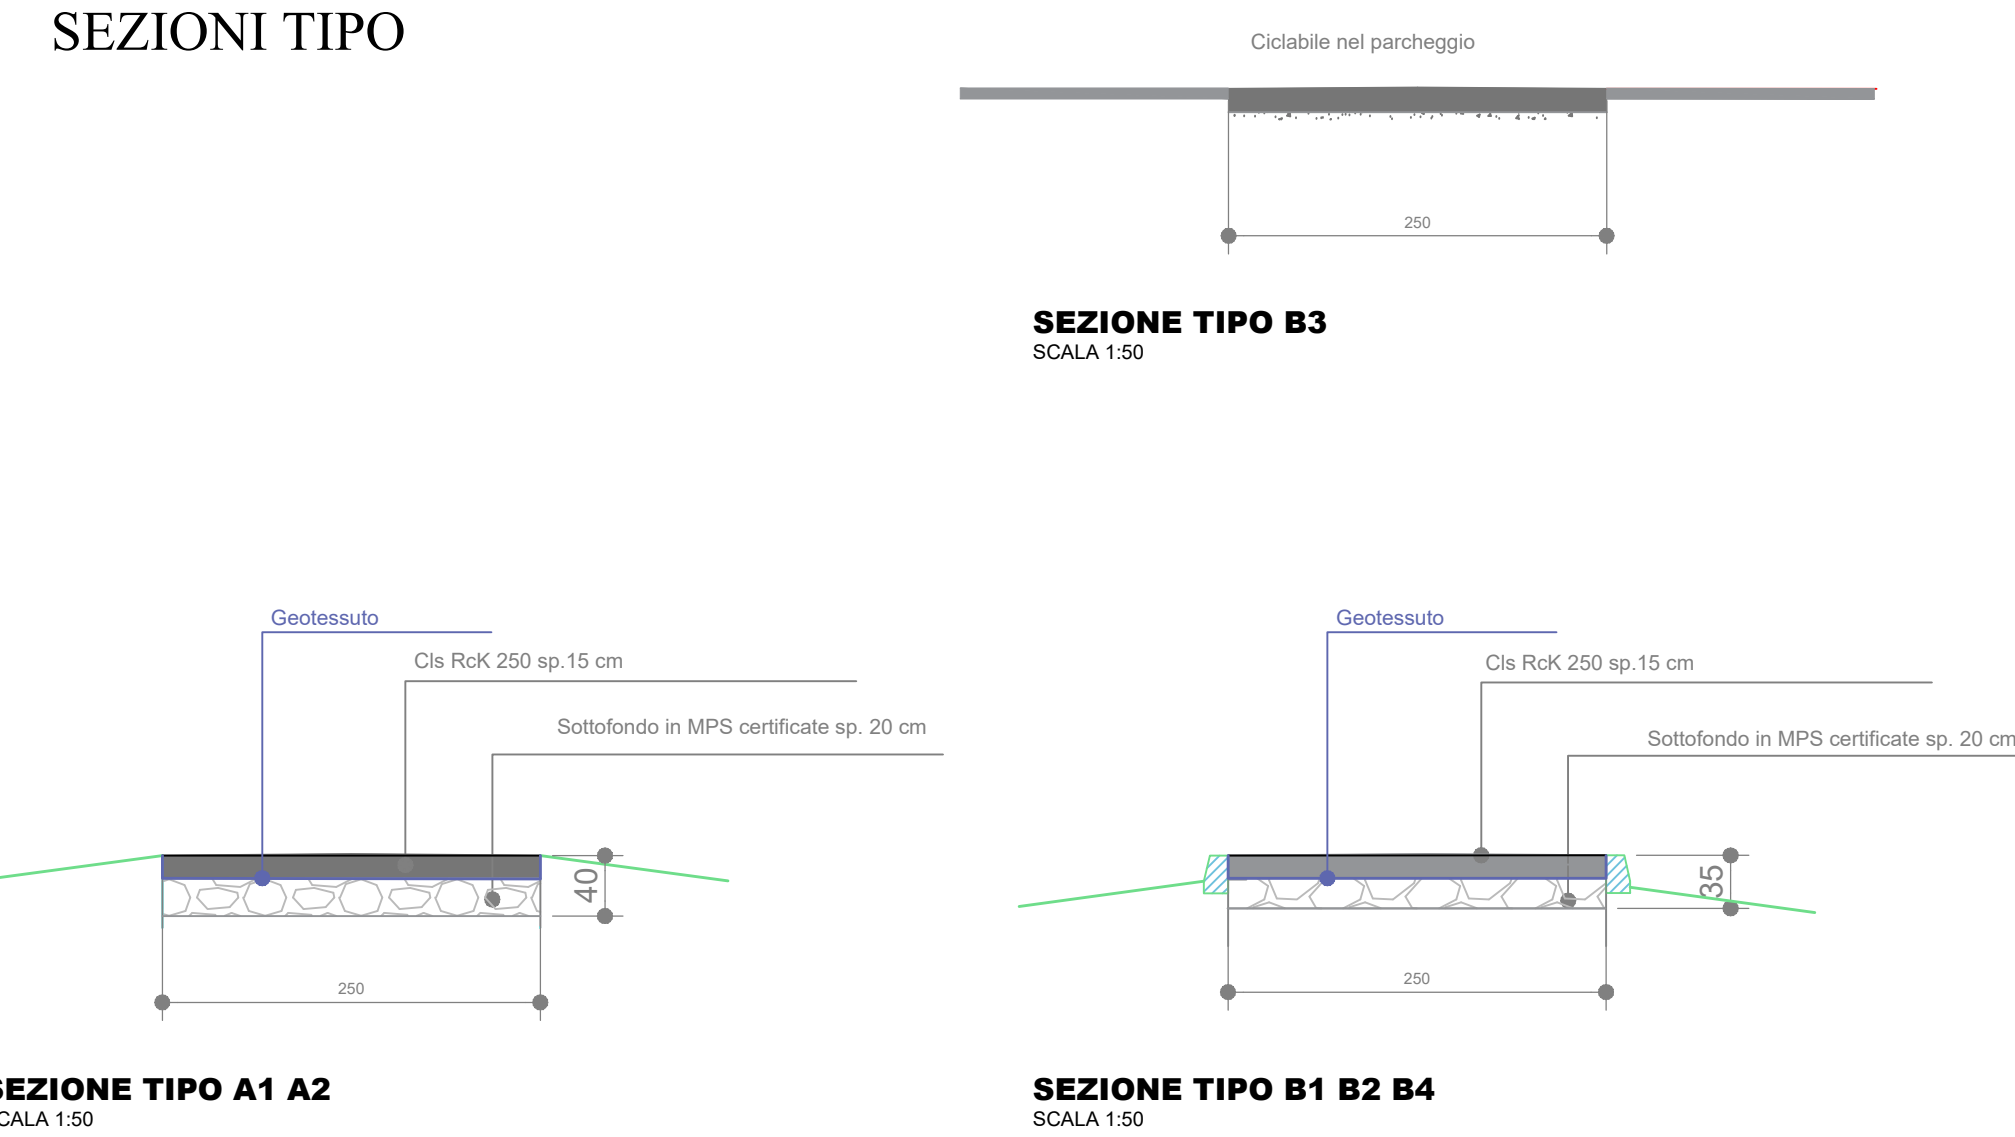

PROVINCIA DI PIACENZA



COMUNE DI FIORENZUOLA D'ARDA

Settore Lavori Pubblici Servizi Tecnici di
Valorizzazione Patrimonio Comunale Protezione Civile

OGGETTO:
Percorso ciclopedonale Canale del Mulino
Collegamento tra i centri abitati di Fiorenzuola d'Arda e Baselica Duce
CUP E11B19001010007 - CIG ZC539959A3

VARIANTE FINALE

		ELABORATI GRAFICI		Titolo SEZIONI TRASVERSALI E SEZIONI TIPO		
Responsabile unico di procedimento Arch. Elena Trento				Progettista architettonico ---		
Direzione lavori Arch. Paola Maini				Progettista strutturale ---		
Rev	Data	Descrizione			Disegnato	Approvato
E	02/11/2020	Prima emissione (Gruppo di progettazione consorzio di bonifica)			P.Carbone	F.Mantese
1	03/05/2023	Variante di progetto			S.Losi	E.Trento
2	23/01/2024	Variante finale			P.Maini	E.Trento
Scala		Data		Data stampa		Tav
1:100/50		23/01/2024		23/01/2024		11