
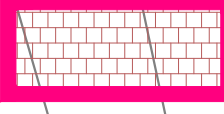


Zona C

Zona A

Zona B

-  Pavimentazione esistente, oggetto di ricomposizione
-  Pavimentazione nuova in cubetto di porfido
-  Ricomposizione e riqualificazione vialetti esistenti

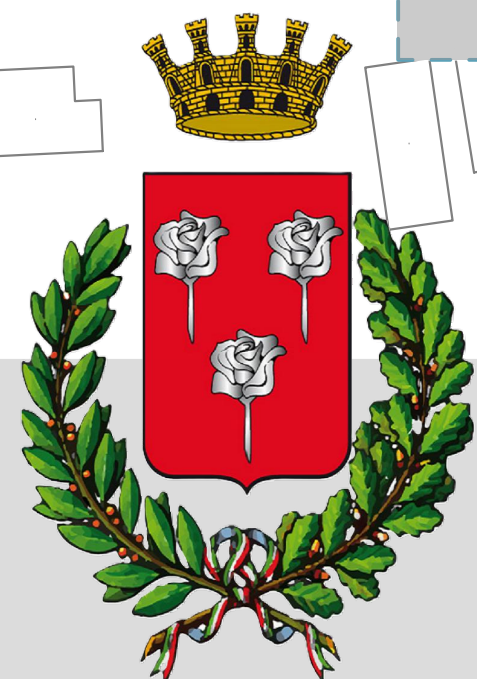

Un **Cuore** tutto nuovo per **Fiorenzuola**

Opere di miglioramento dell'arredo urbano di corso Garibaldi nel tratto da via liberazione fino a via Maculani e di largo Alberoni e via san Fiorenzo

scala 1:500 _rev luglio 2024

Progettista arch. Paola Maini - Responsabile del Procedimento arch. Elena Trento

Planimetria generale di progetto