



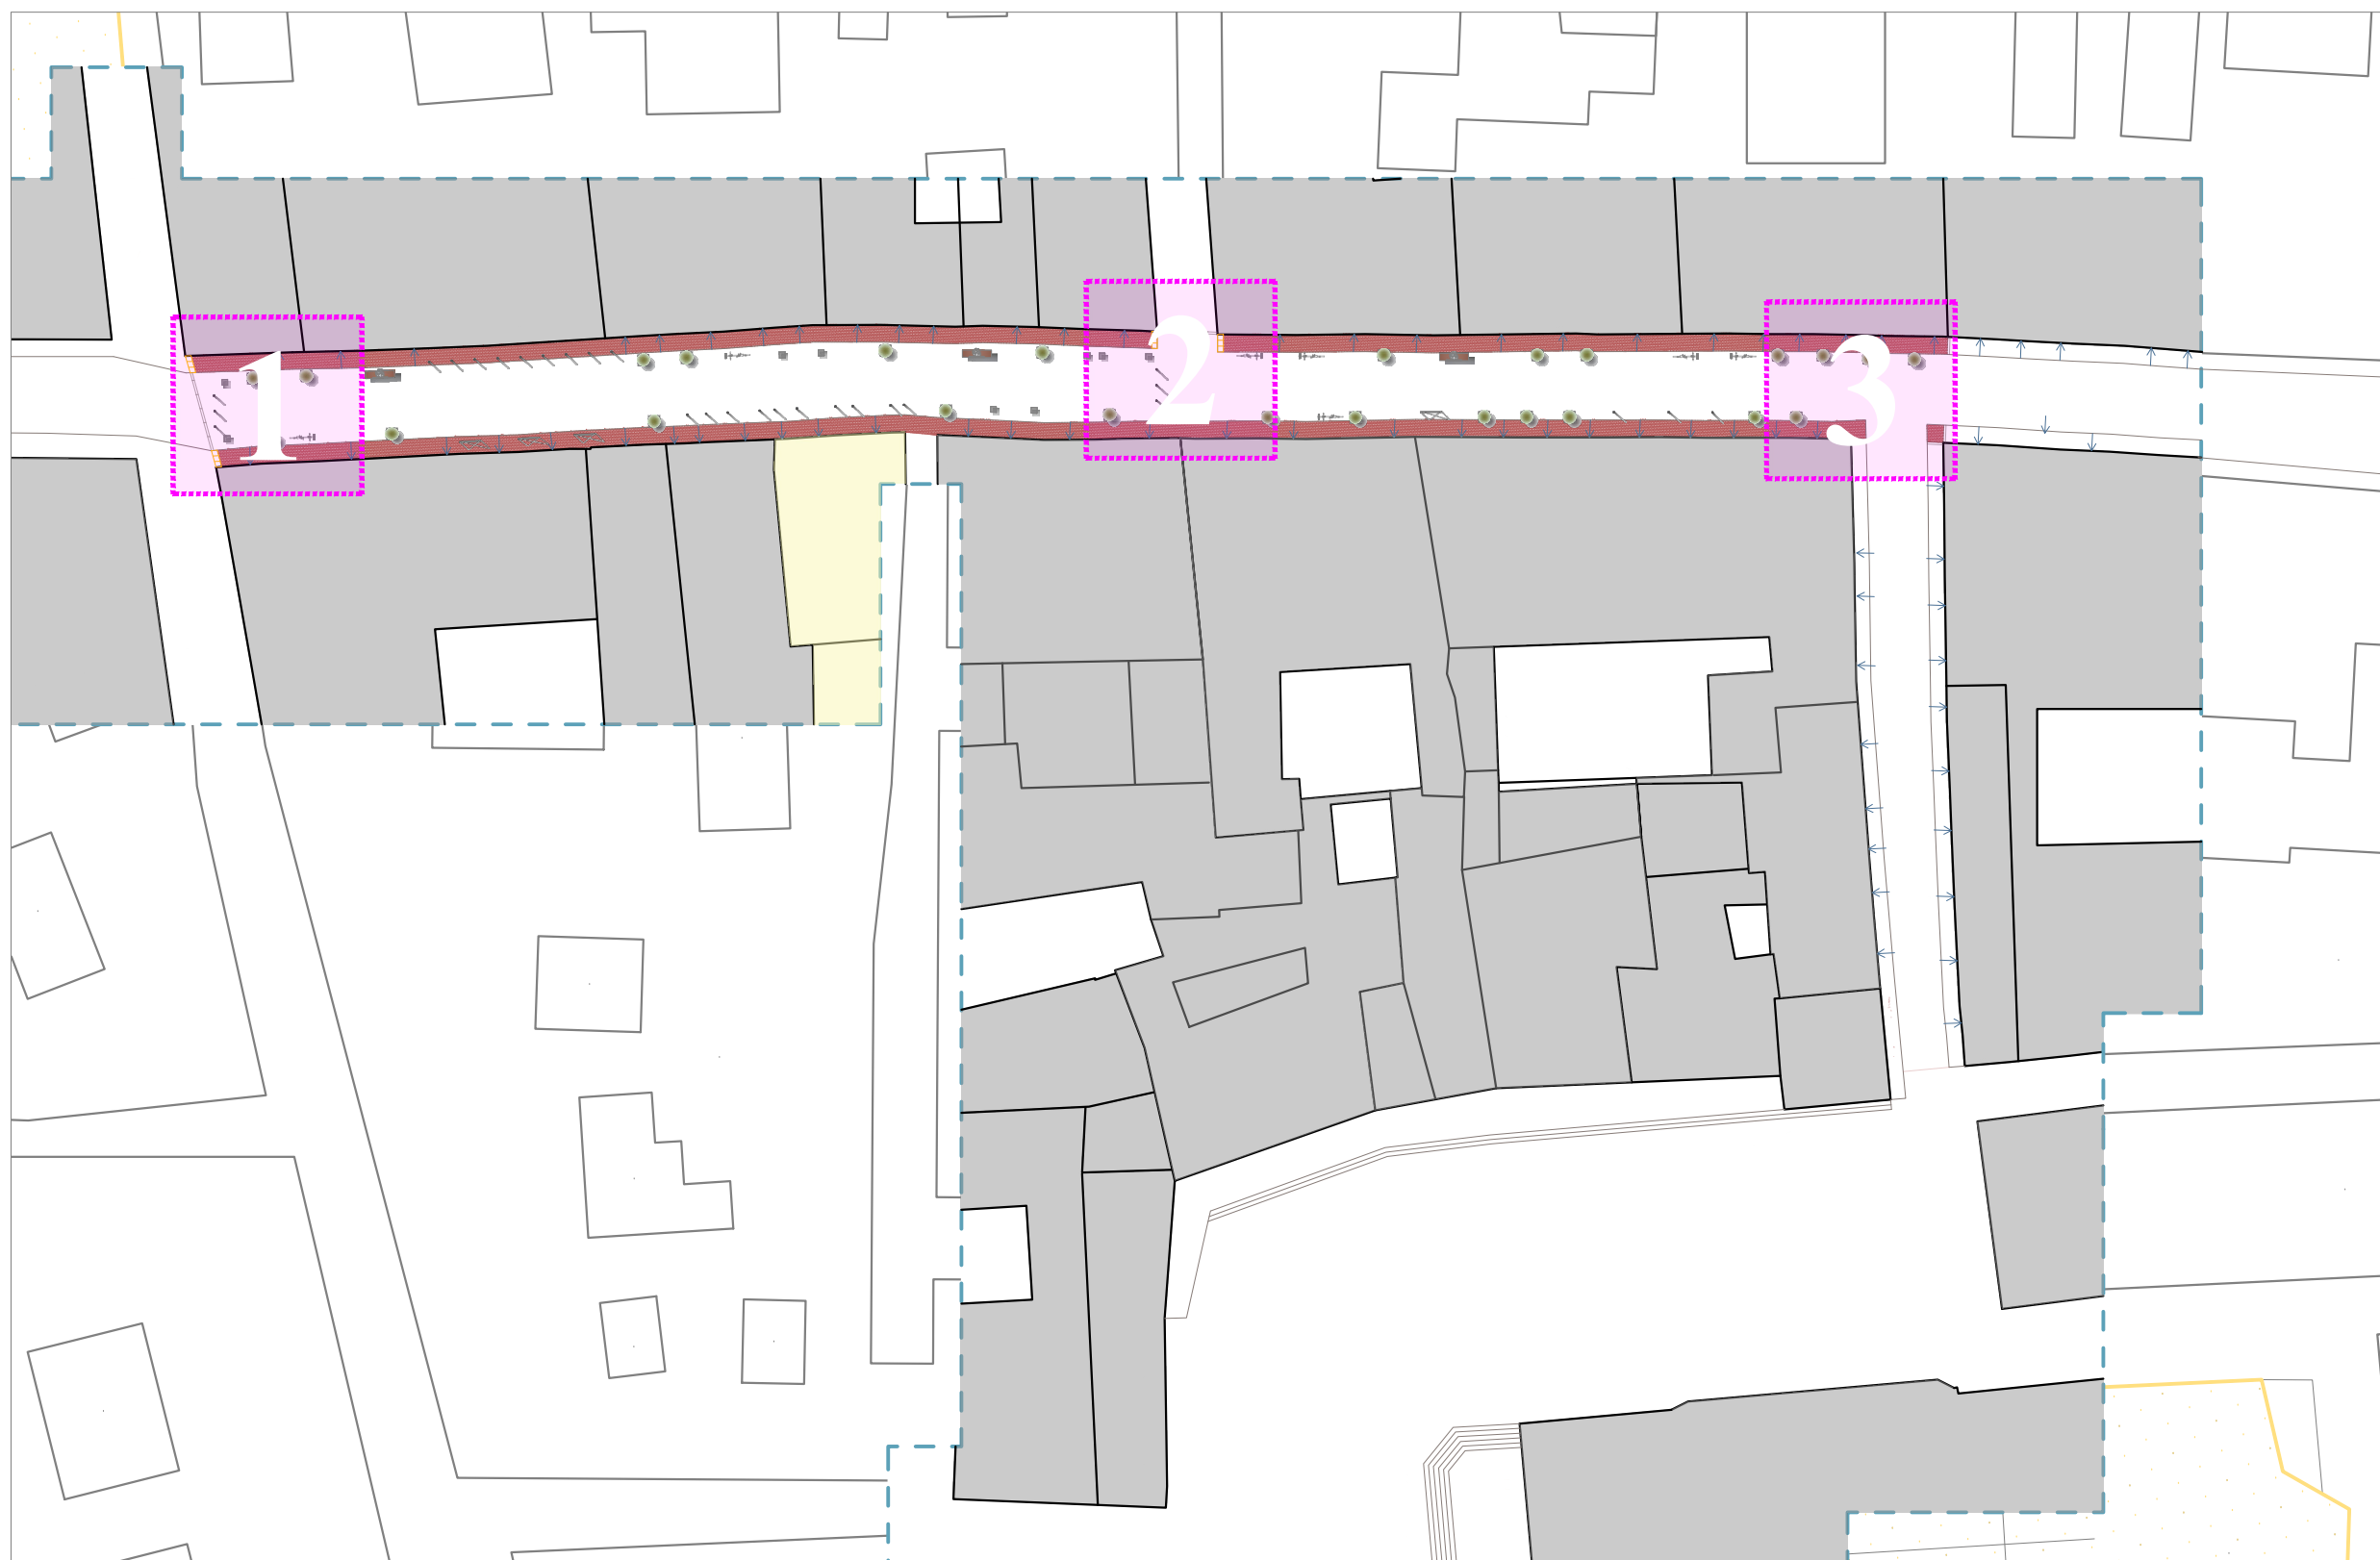


vasiera

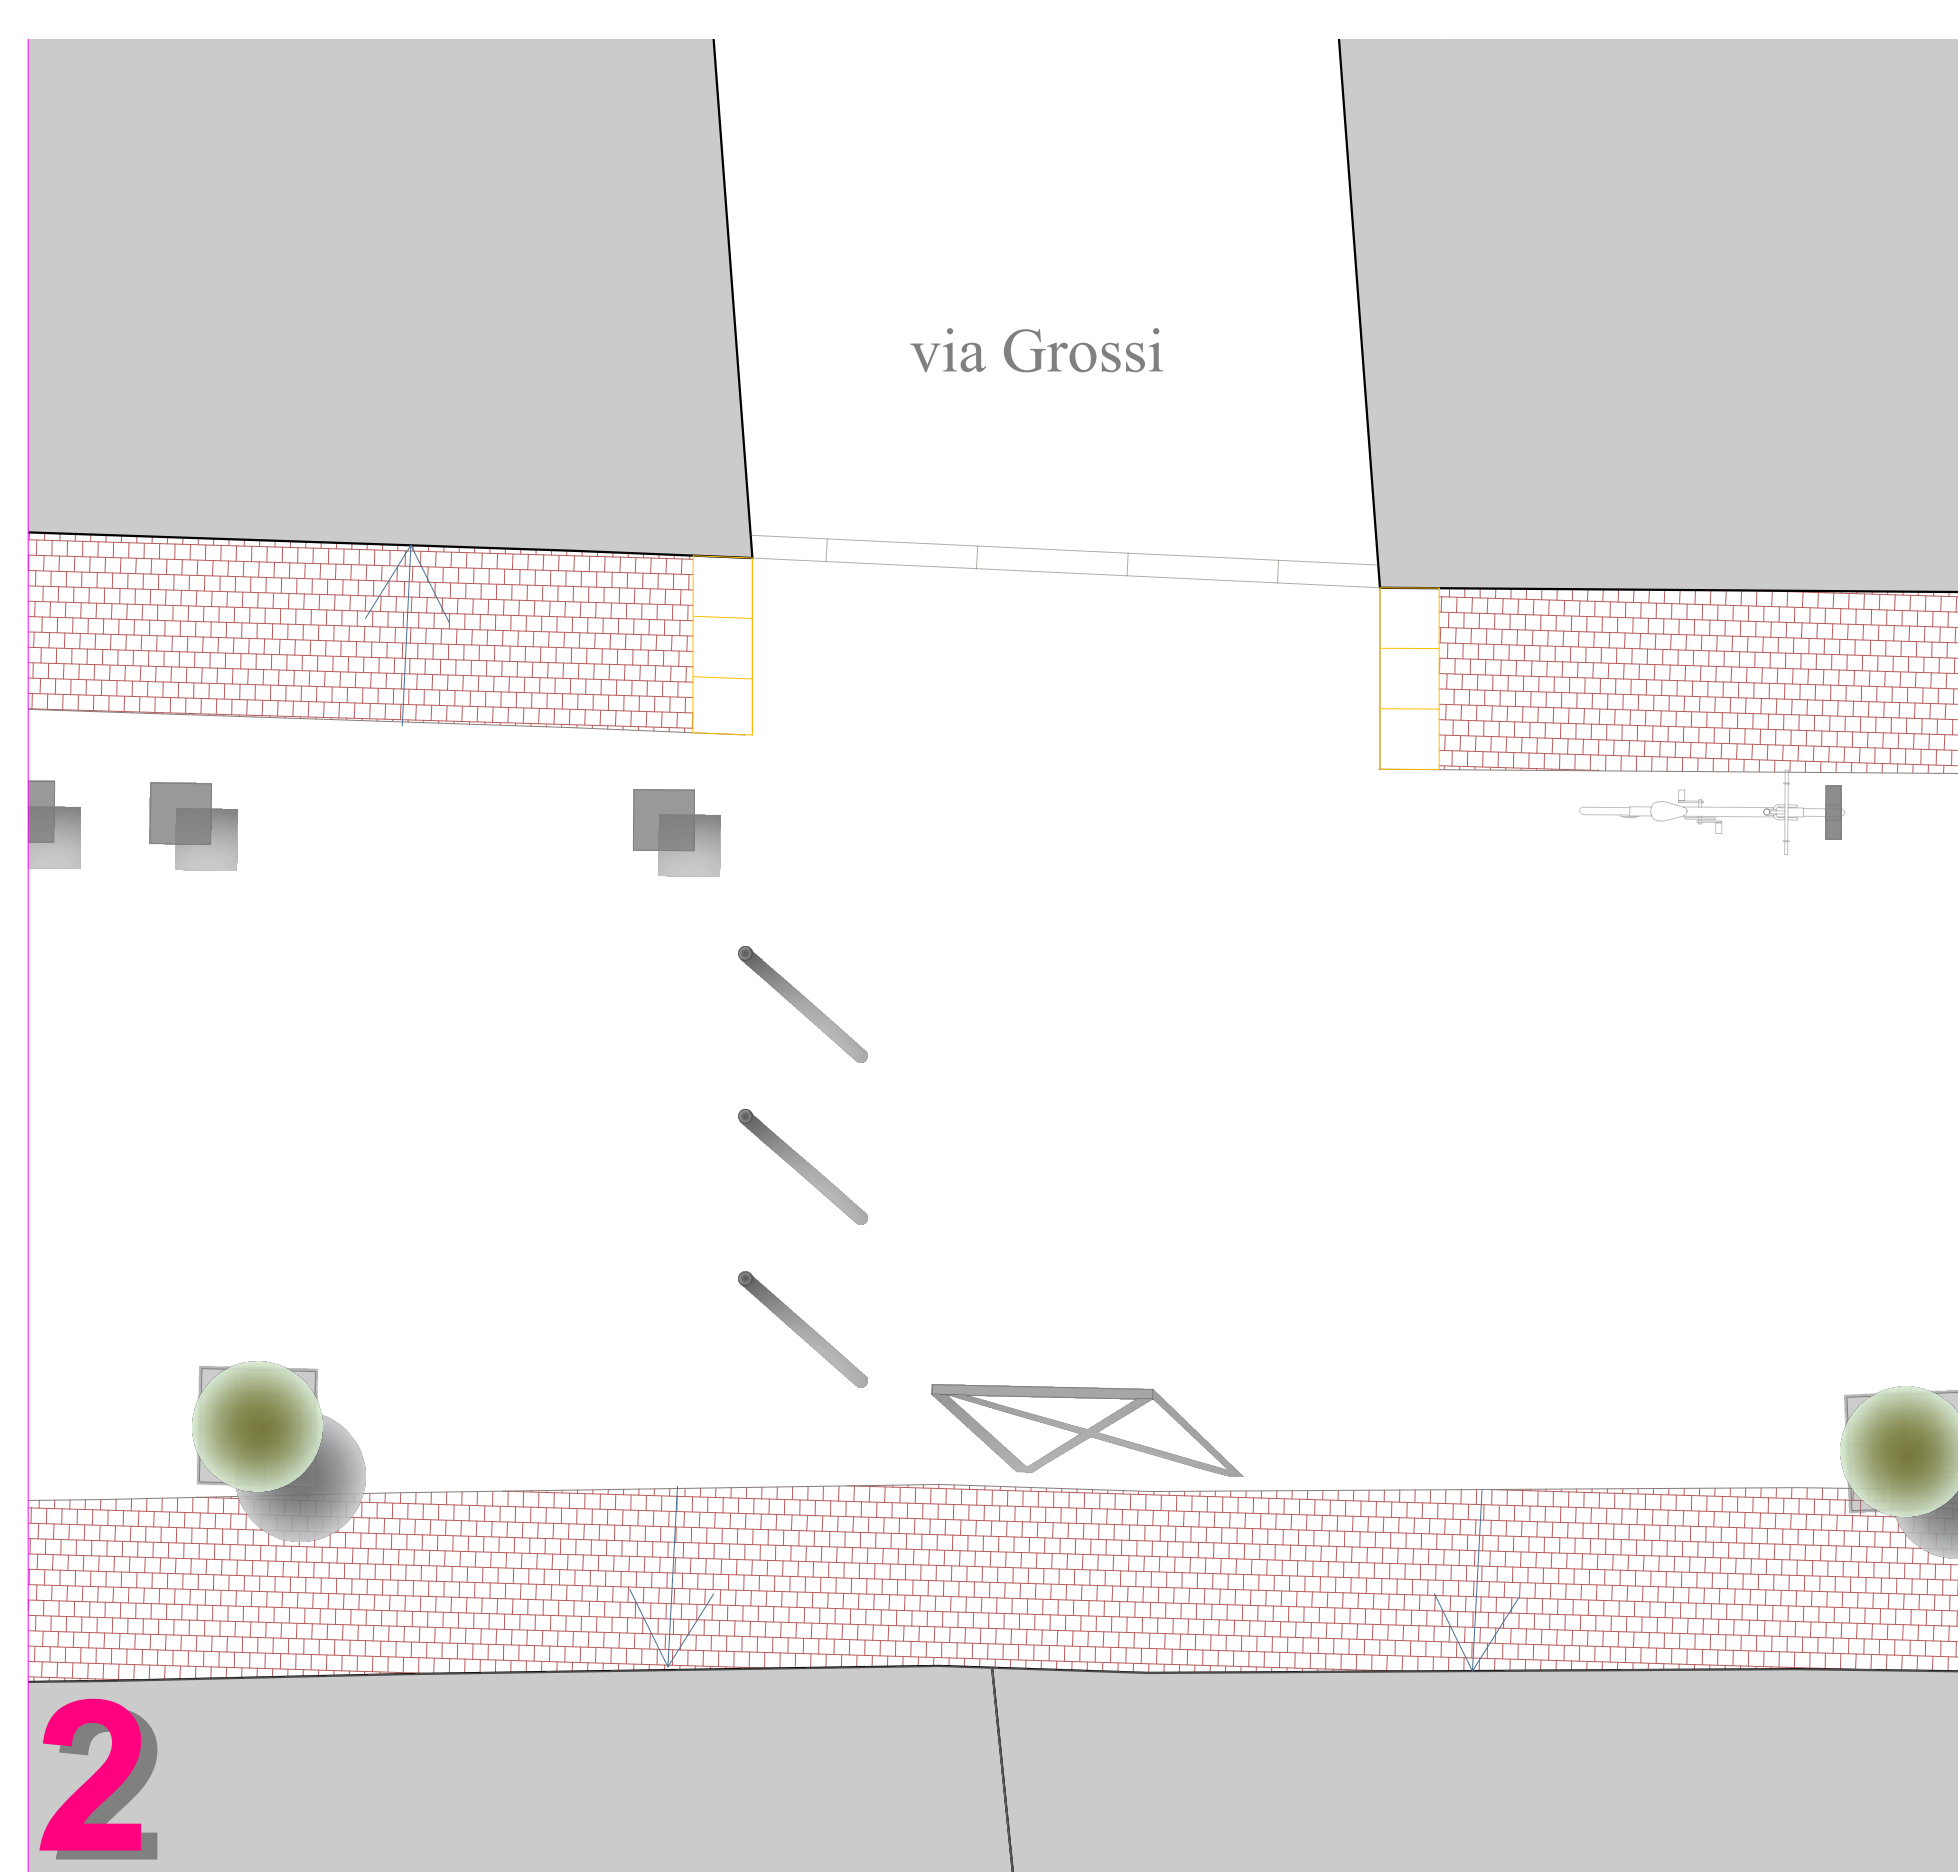

panchina


dissuasore/seduta

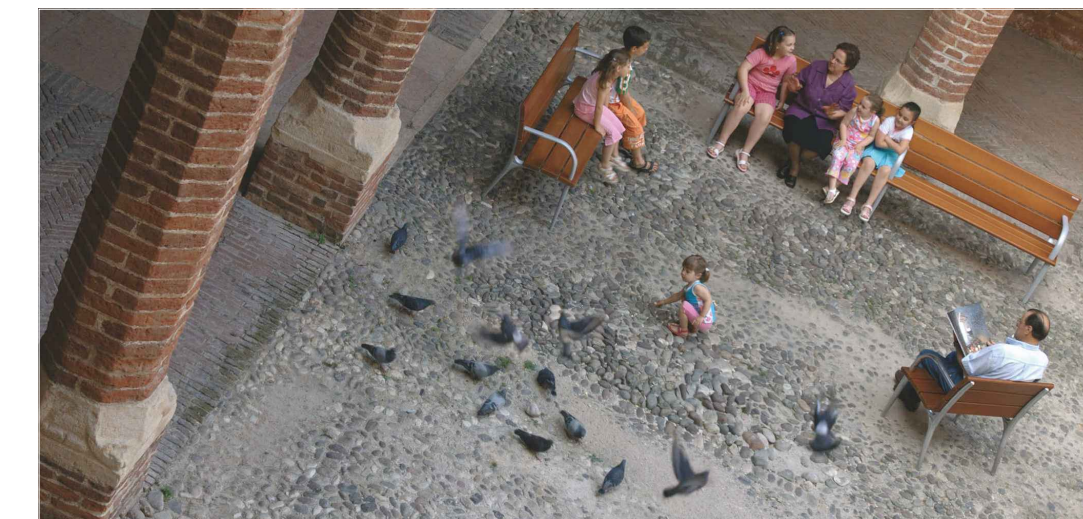


portabici




transenna

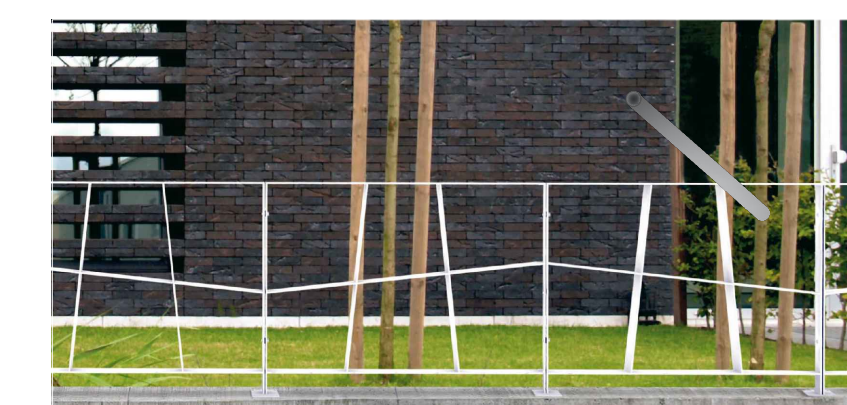


vasiera

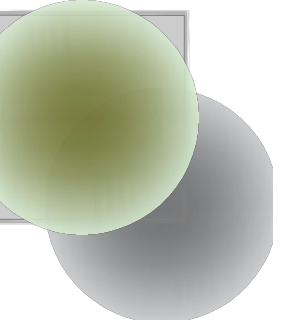


panchina

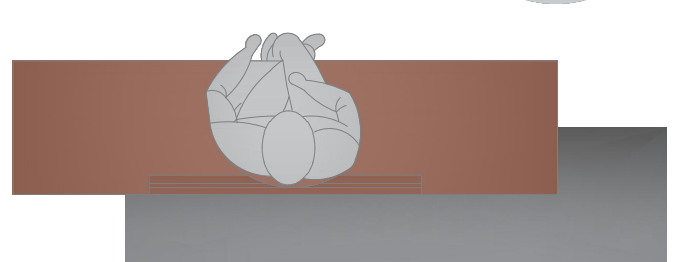

portabici

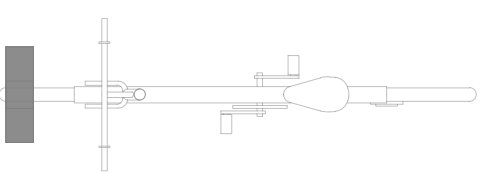

transenna

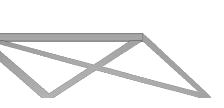

dissuasore



dissuasore/seduta



# Un Cuore tutto nuovo per Fiorenzuola

Opere di miglioramento dell'arredo urbano di corso Garibaldi nel tratto da via Liberazone fino a via Maculani e di largo Alberoni e via San Fiorenzo

scala 1:500 \_rev luglio 2024

Progettista arch. Paola Maini - Responsabile del Procedimento arch. Elena Trento

Planimetria allestimenti e arredi