




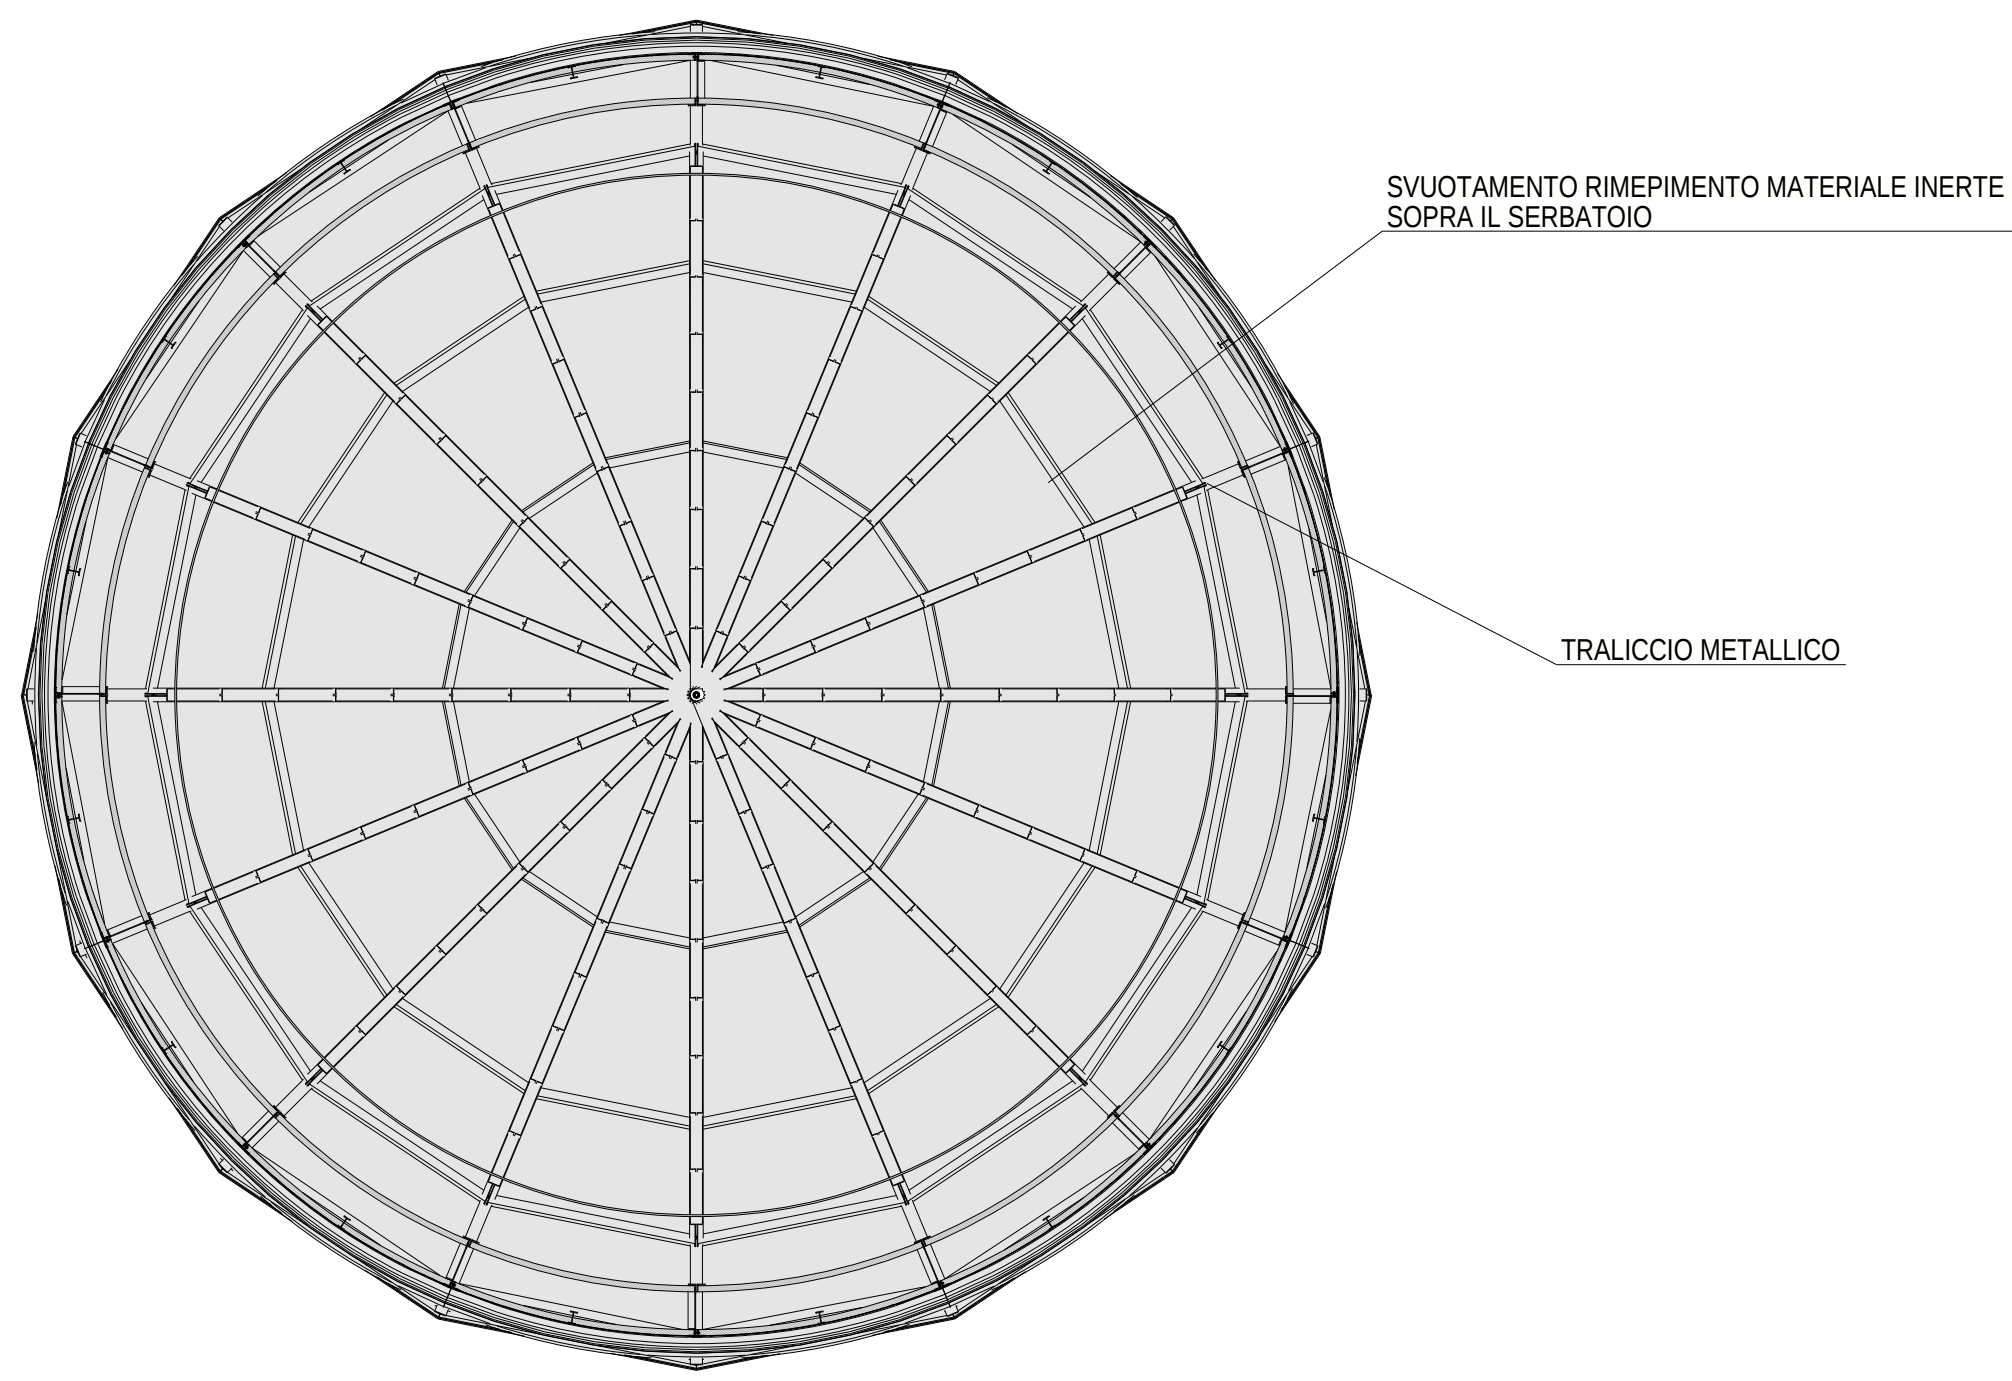

SEZIONE C
scala 1:50

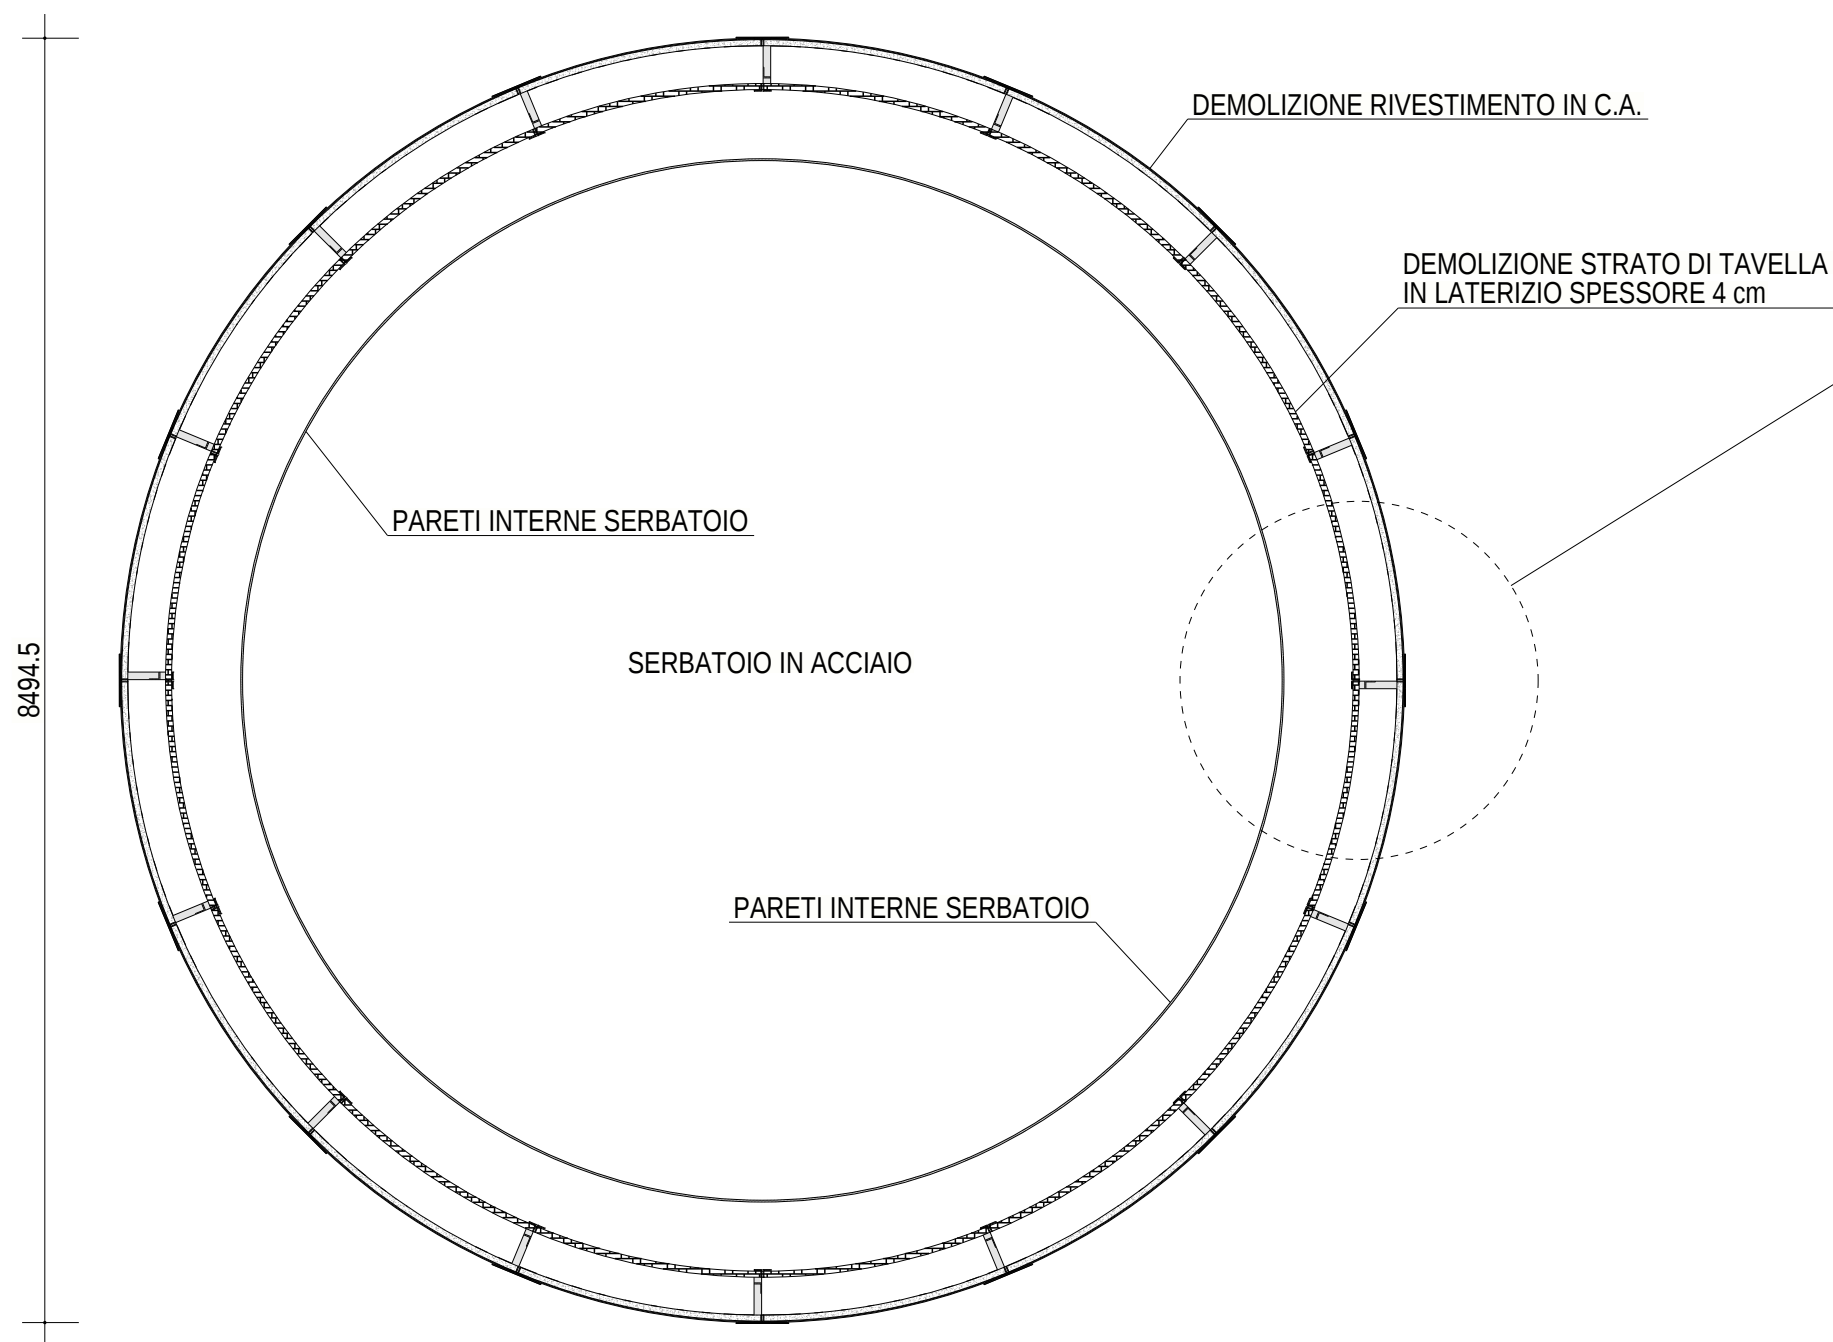


SEZIONE A
scala 1:50


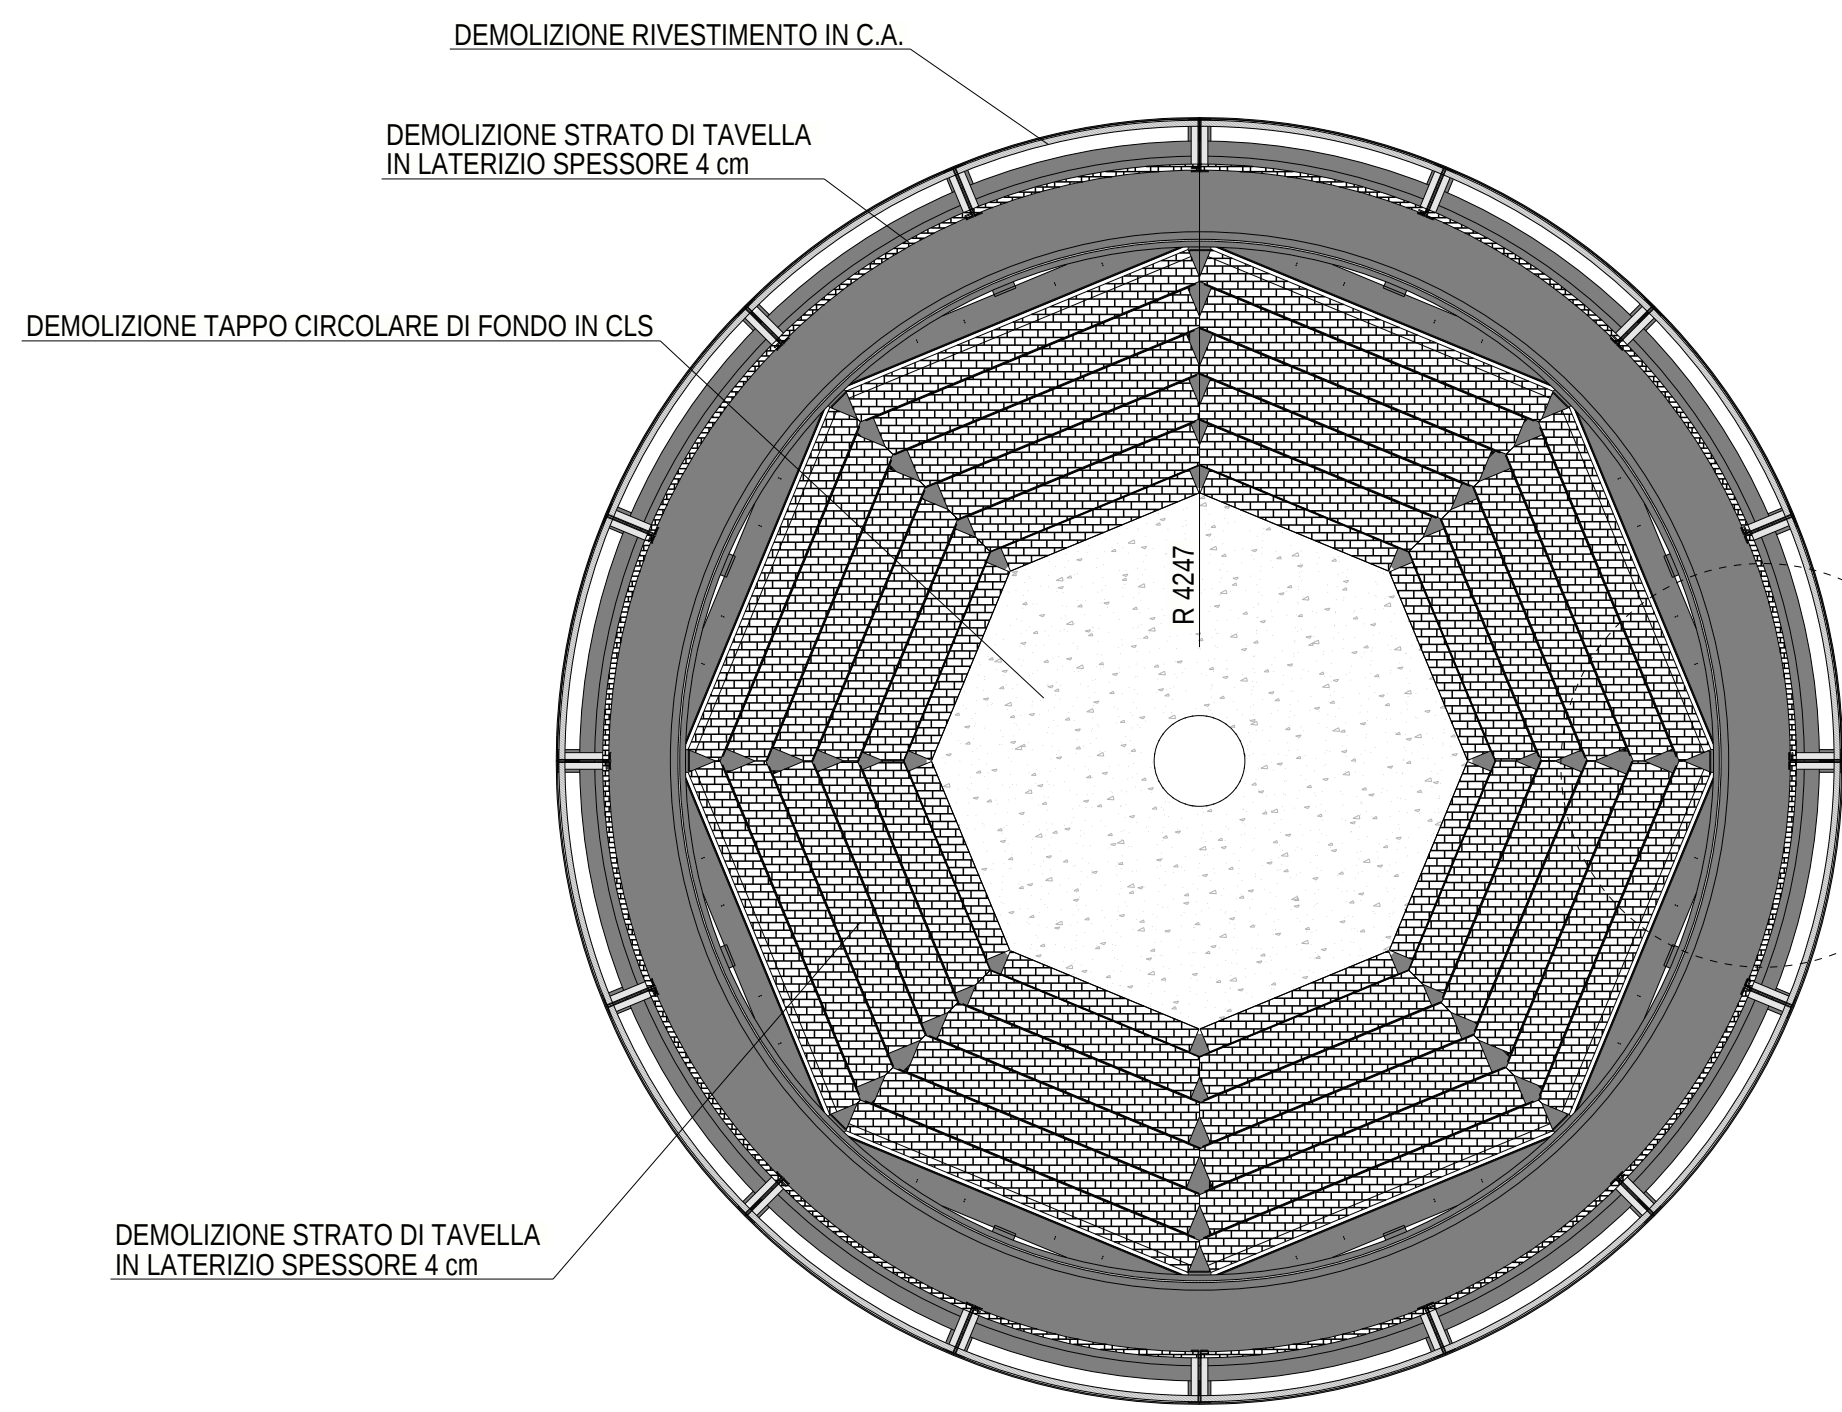


SEZIONE B
scala 1:50

DETTAGLIO 3
scala 1:20

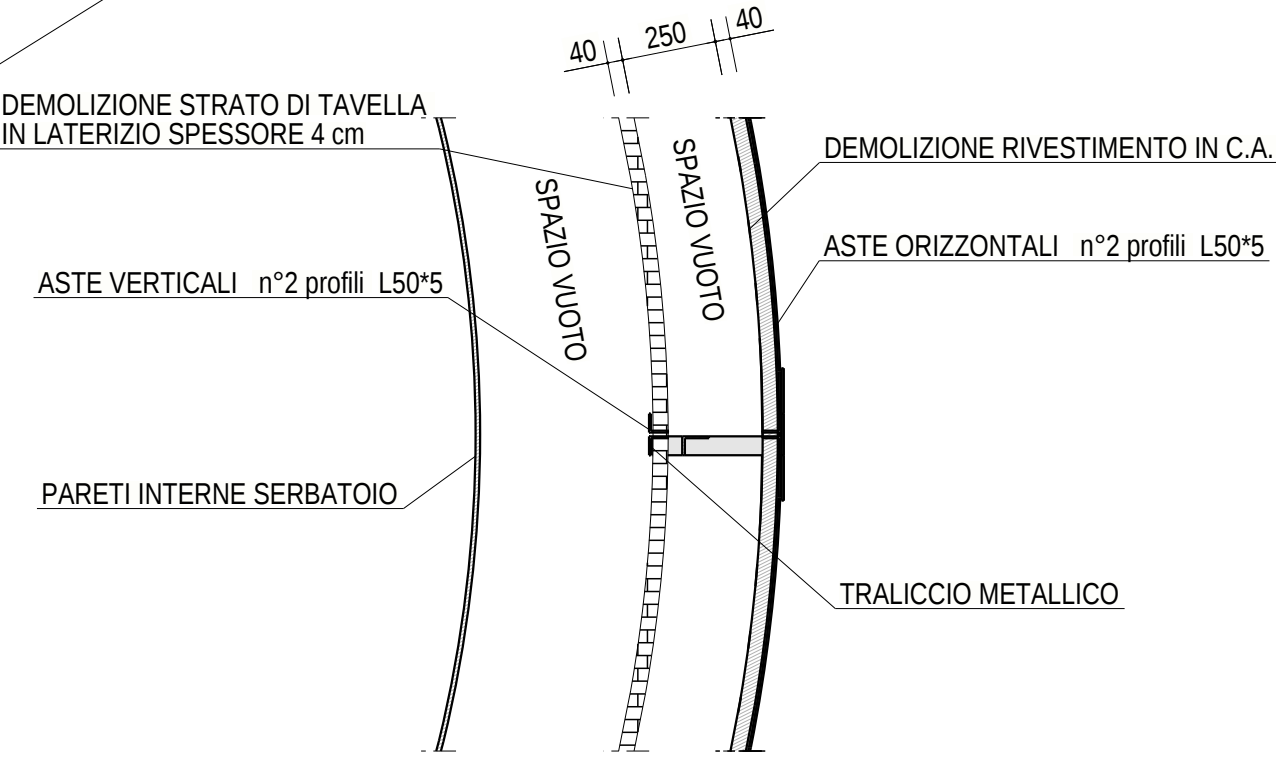


DETTAGLIO 4
scala 1:20

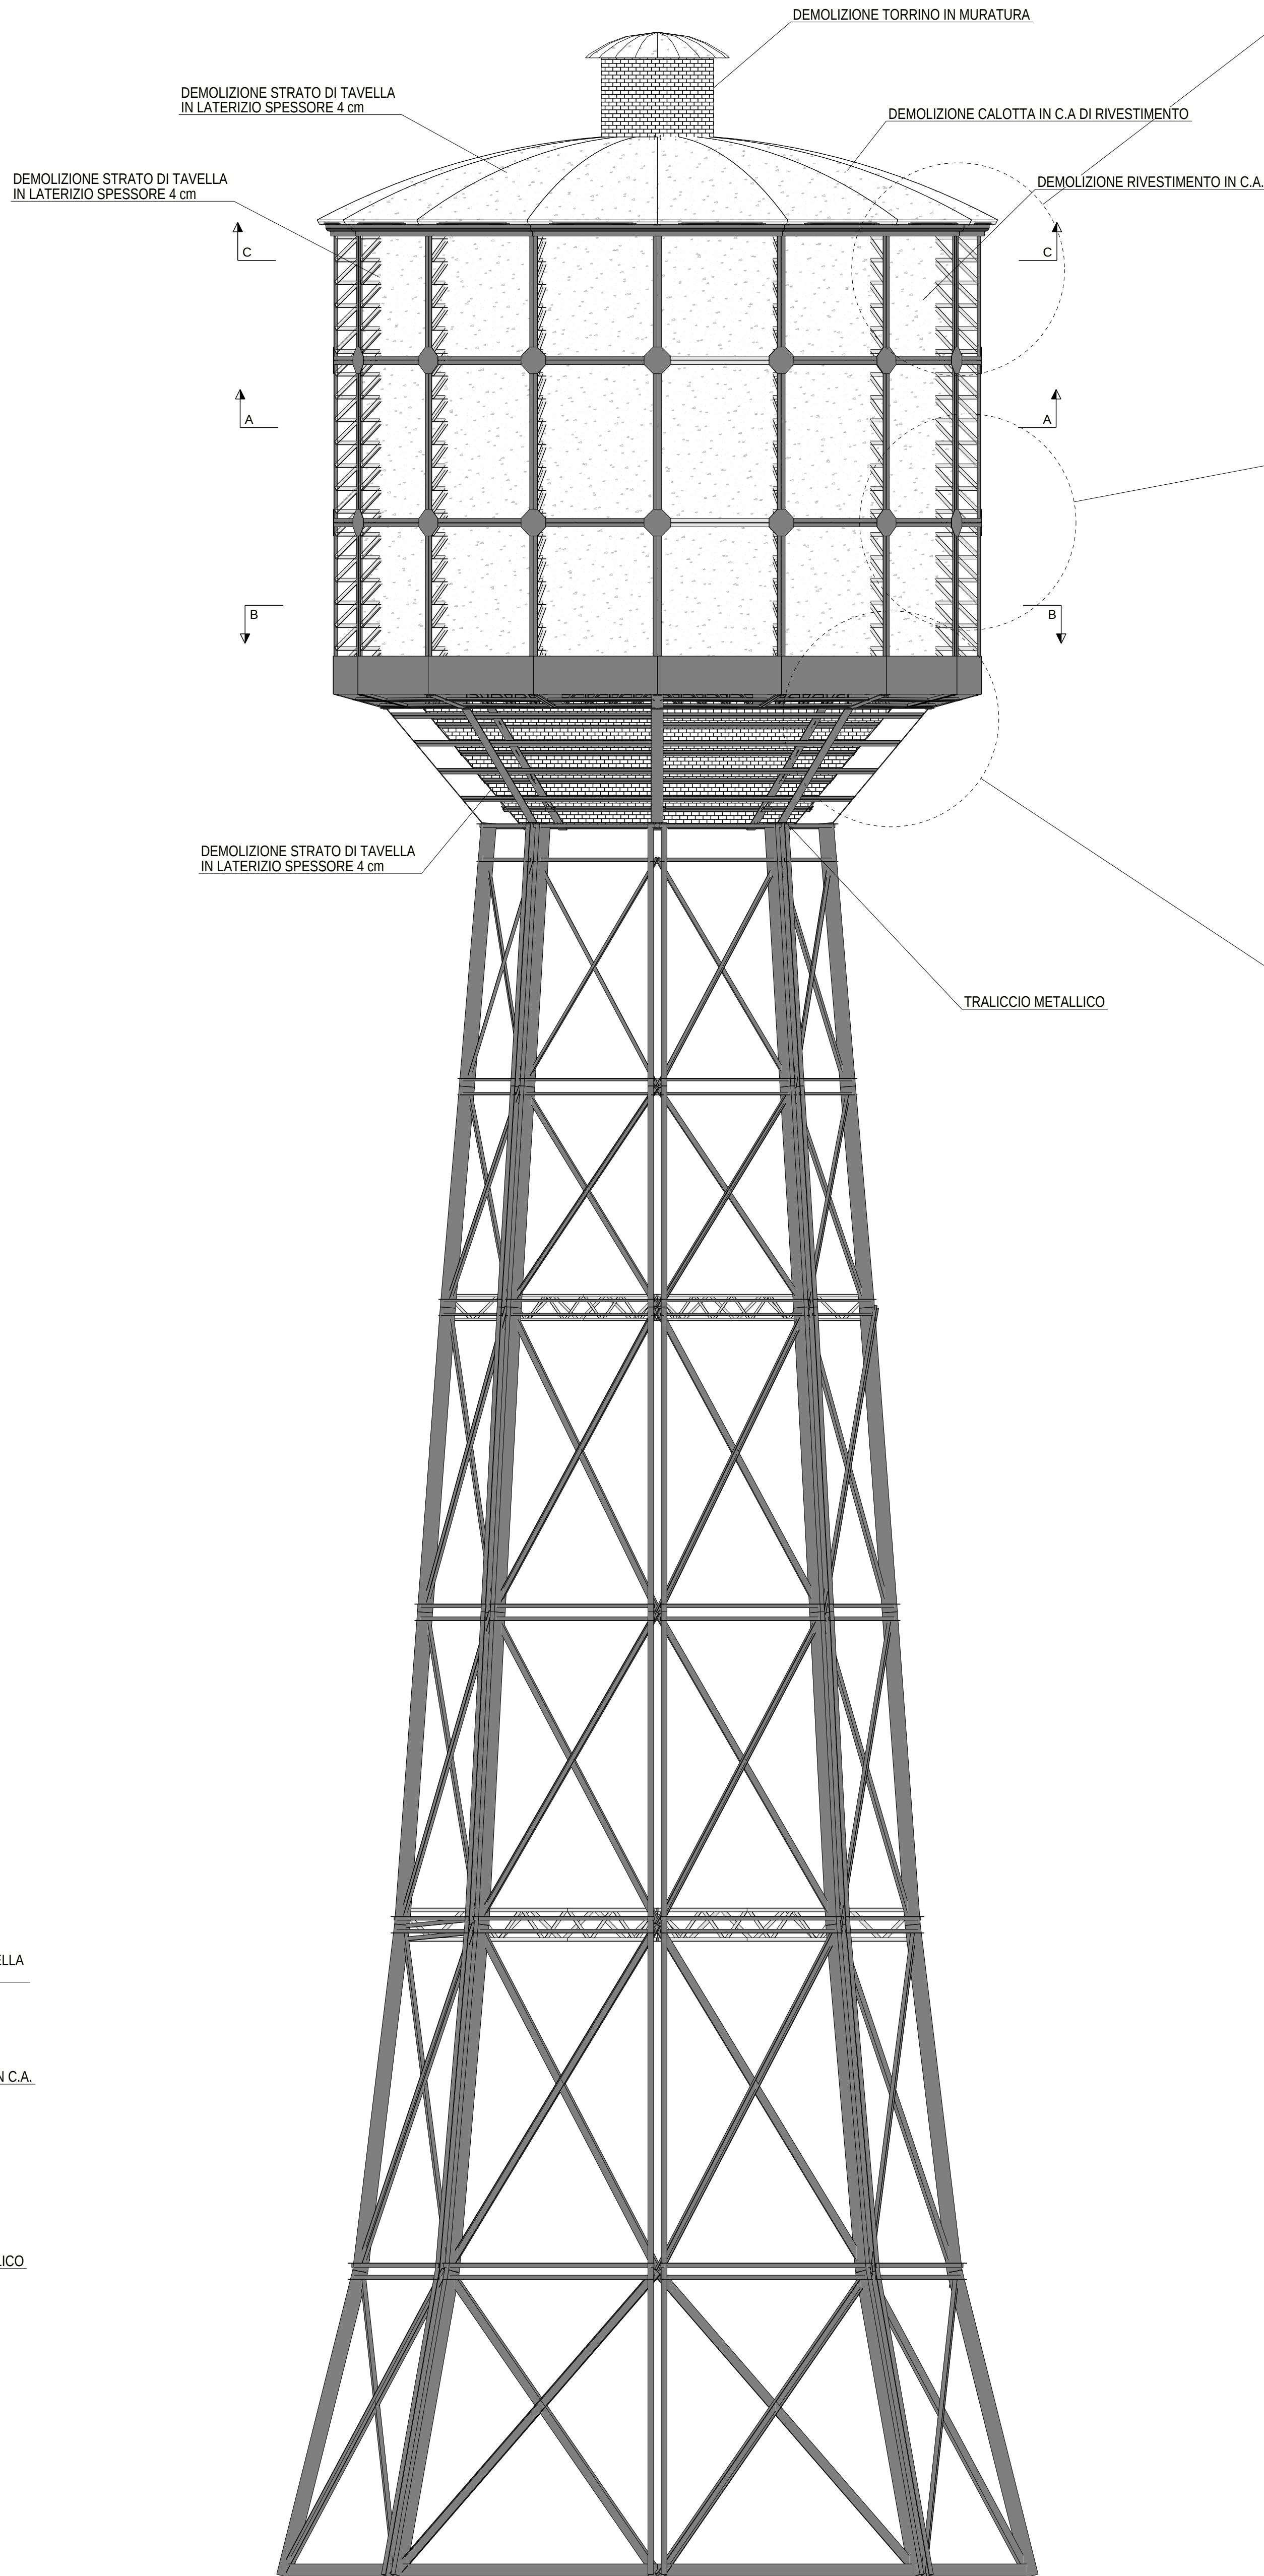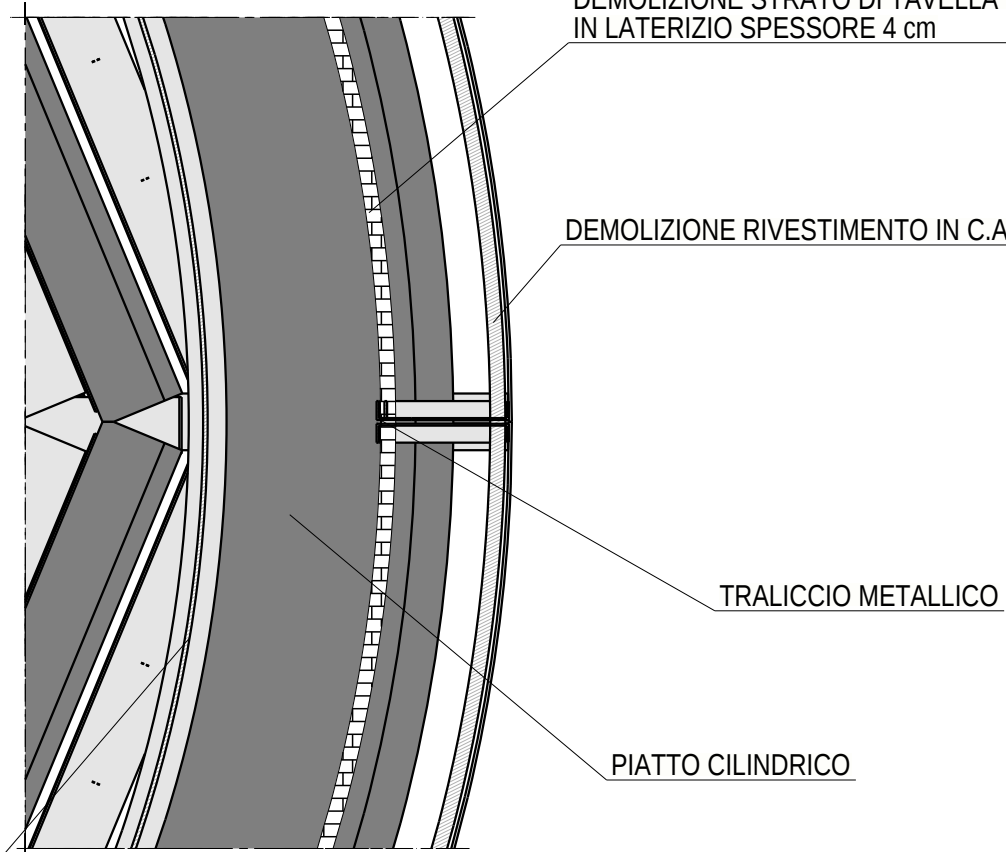


PROSPETTO
scala 1:50


DETTAGLIO 5
scala 1:20

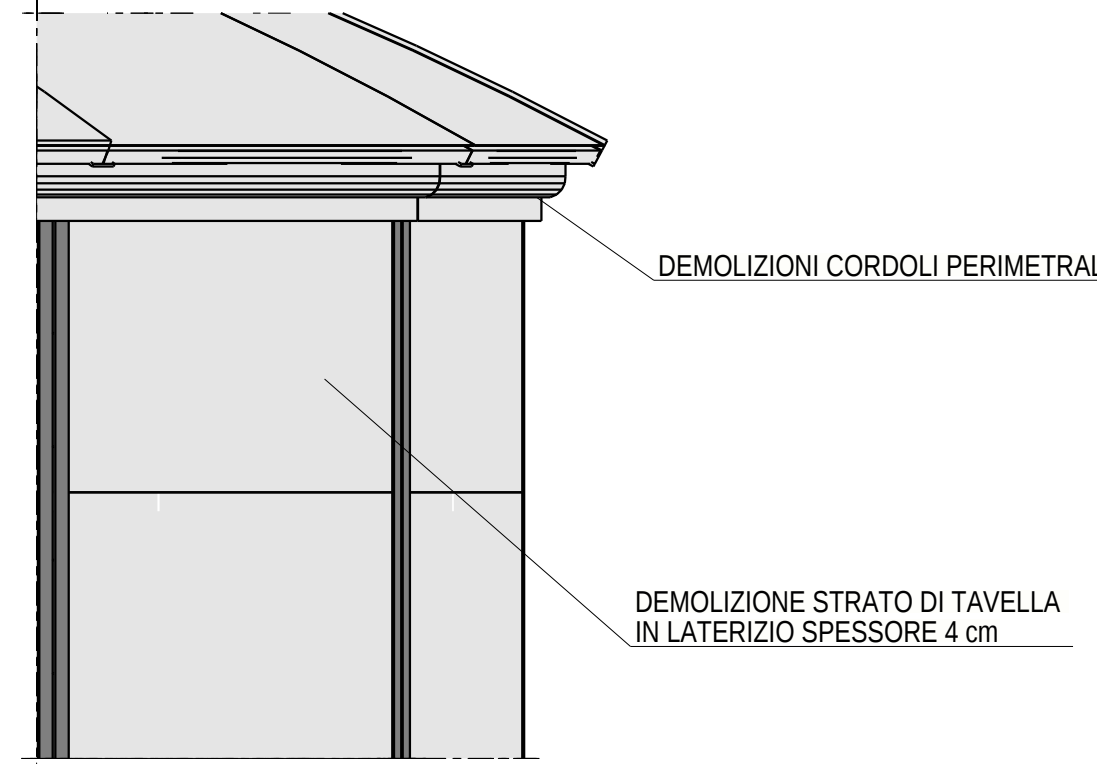


DETTAGLIO 1
scala 1:20

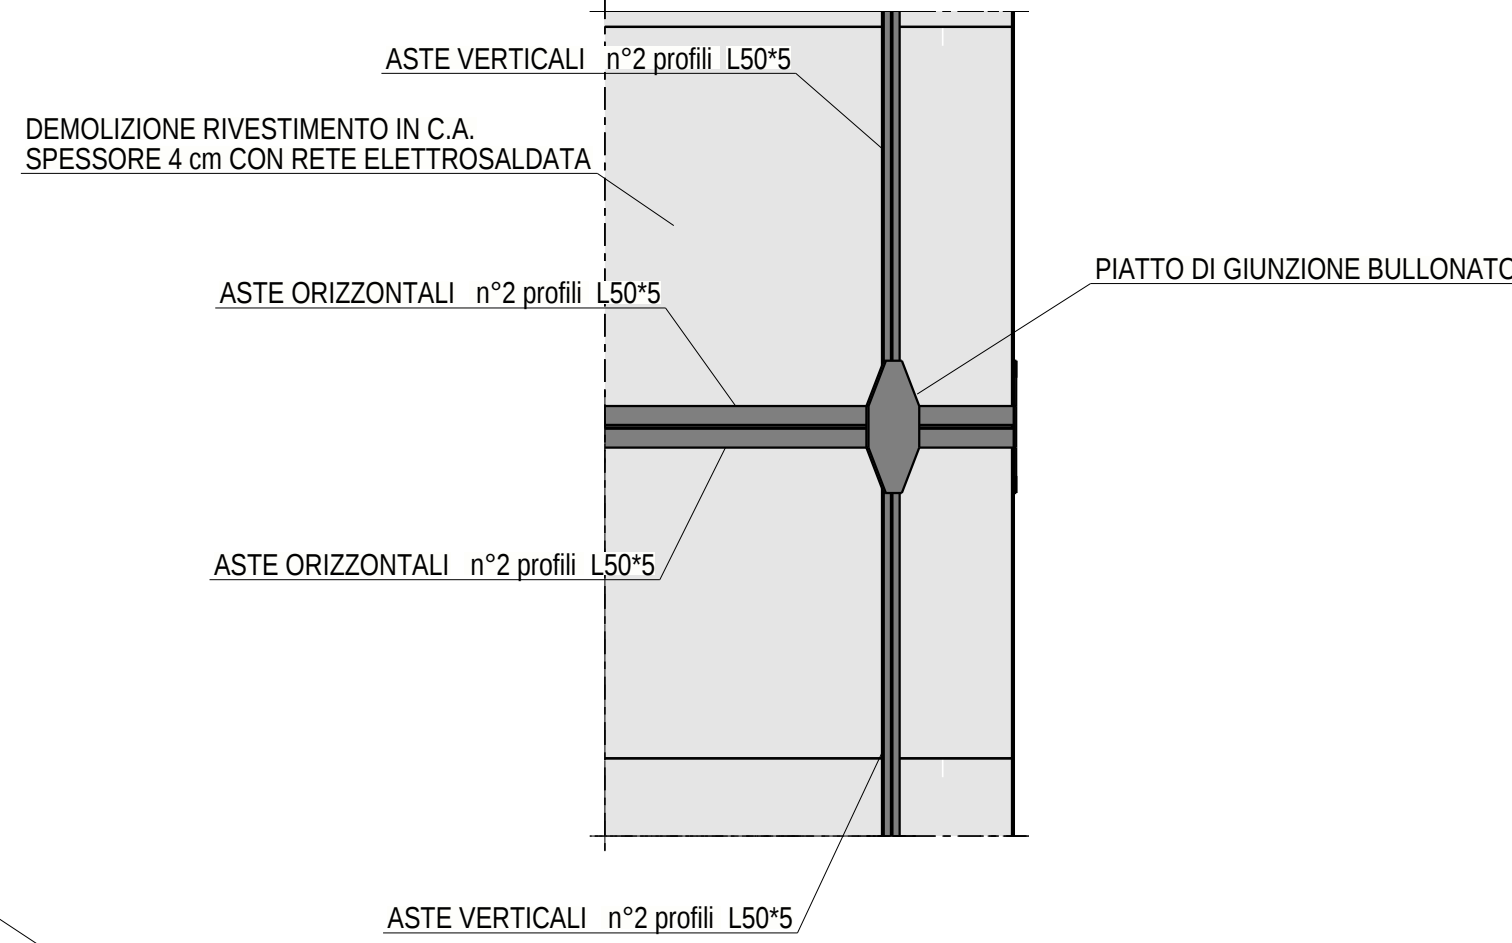

DETTAGLIO 2
scala 1:20

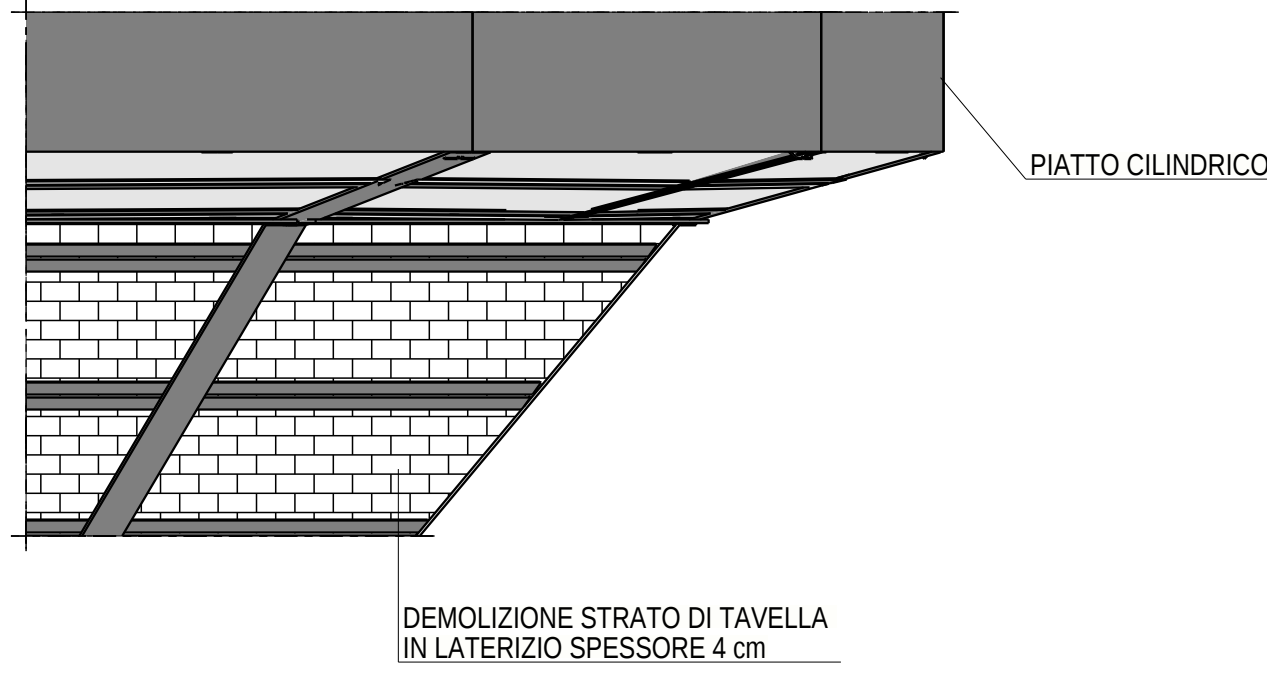

PROVINCIA DI PIACENZA
COMUNE DI FIORENZUOLA D'ARDA

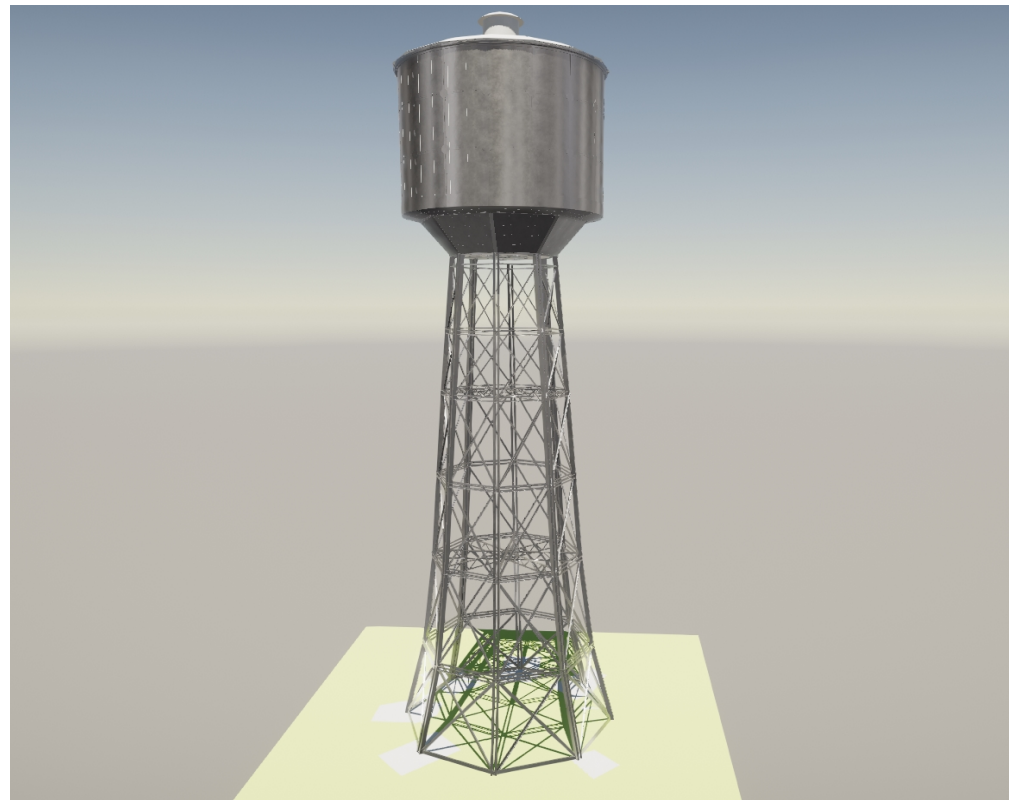

RIQUALIFICAZIONE E MESSA IN SICUREZZA DEL SERBATOIO PENSILE
IN VIA ROMA CUP E16E22000010004

PROGETTO DEFINITIVO-ESECUTIVO

ING. MARCO CASTELLANA Via Roncaglia 13 - Fontana Fredda di Cadeo (PC) Mob. : 333-3912283 E-mail : marcocastel@libero.it - PEC : marco.castellana@ingpec.eu		IL PROGETTISTA	
LAVORO RIQUALIFICAZIONE E MESSA IN SICUREZZA DEL SERBATOIO PENSILE			
TAVOLA STATO DI PROGETTO - FASE 1		SICALA 1:20	TAVOLA N. 2
REV.	DATA	DESCRIZIONE	
0	19.02.2026	EMISSIONE	