



## IL GIARDINO DELLA MEMORIA

Città di Fiorenzuola d'Arda

*Lo spazio racchiuso ad occidente dell'ex Convento di San Giovanni, compreso fra il Piazzale San Giovanni e la Via Bressani, risulta essere indubbiamente uno dei più caratteristici "luoghi" di Fiorenzuola.*

*Delimitato da un muro in mattoni pieni e sassi verso ovest, dalla facciata storica dell'ex Convento verso est, da un portale a sesto ribassato sul lato nord e da un basso muretto di mattoni a sud, è attraversato da un percorso pedonale realizzato in elementi in laterizio che fiancheggia una area a verde con alcune piantumazioni verso ovest e delimita gli accessi agli uffici comunali realizzati al piano terra del Complesso.*

*Il tratto più distintivo dell'area è senz'altro rappresentato dalle originali porte lignee ed alle inferriate delle antiche prigioni che erano annesse alla Pretura di fondazione napoleonica, rimaste in uso fino al secondo dopoguerra a cui è seguito un lungo periodo di abbandono.*

*La percezione che pervade attraversandolo è quella di uno spazio raccolto, dai pronunciati silenzi e fortemente evocativo, oggi utilizzato più come luogo di transito fra le due vie o di accesso agli uffici comunali che non come luogo di sosta e di riflessione.*

*L'intervento che si propone, magari primo stralcio di uno più articolato da realizzarsi in un periodo successivo, (ad esempio la realizzazione di cancellate di chiusura sui lati Nord e Sud) verte proprio con pochi mirati interventi a sottolineare invece gli spazi di sosta, valorizzando le porte storiche, le inferriate e le panchine presenti, attraverso riquadrature geometrizzanti gli spazi con l'impiego di ghiaietto e piccole siepi così come già utilizzate nel chiostro centrale del Complesso.*

*La vicinanza alla Biblioteca Comunale lo potrebbe identificare bene anche come luogo di lettura soprattutto nei mesi estivi.*

*Nello spazio così sottolineato, verrebbero introdotti due elementi evocativi rivestenti una forte valenza per l'Amministrazione Comunale:*

- Una **panchina dipinta di rosso**, volta alla sensibilizzazione dei cittadini verso la violenza di genere, segnatamente della violenza sulle donne, fenomeno che non accenna a diminuire in Italia e che presenta numeri purtroppo sempre più impressionanti.
- Una **installazione artistica**, realizzata in metallo composto e saldato che si porrà in stretta relazione formale con le inferriate storiche, a sottolineare le vecchie e le nuove violenze e a sensibilizzare i cittadini nel ricordo delle vittime di tutti i totalitarismi. Gli anelli sovrapposti vogliono simboleggiare infatti gli anelli delle catene, sinergicamente relazionati alle inferriate ortogonali delle celle in un muto quanto drammatico rapporto formale contrapposto.



L'installazione scultorea che verrà posizionata al centro del Giardino in posizione prospiciente gli ingressi delle antiche prigioni.

**Materiale:** ferro arrugginito trattato ancorato a basamento in c.a.

Dimensioni:

**Diametro:** 120 cm

**Altezza** 270 cm

**Lista delle lavorazioni:**

Realizzazione delle aiole

|    |   |             |                     |
|----|---|-------------|---------------------|
| 1. | Scavo di sbancamento per la profondità di cm.15 effettuato con mezzi meccanici e manuali con asporto del materiale di scavo e relativo con ferimento a discarica; | mc 4,2 x    | € 170,00 = € 714,00 |
| 2. | Fornitura e posa di Geotessuto drenante Tessuto non Tessuto antierbacce con telo antiradice 200gr/mq;                                                             | mq.45 x     | € 5,00 = € 225,00   |
| 3. | Fornitura e posa di materiale inerte stabilizzato per sottofondi in spessore di cm.10;                                                                            | mc.2,8 x €. | 45,00 = € 225,00    |
| 4. | Fornitura e posa a mano di ghiaietto tondo 4/16mm in spes 5 cm.;                                                                                                  | mc. 1,4 x € | 95,00 = € 133,00    |
| 5  | Intervento di messa in sicurezza dell'Installazione artistica   | a corpo     | € 180,00            |

Posa della Installazione

|    |   |         |          |
|----|---|---------|----------|
| 5. | Realizzazione di plinto in c.a. delle dimensioni di cm.120x120 x15 armato con rete elettrosaldata 15x15 con posa preliminare al getto della struttura e suo ancoraggio alla rete elettrosaldata; | a corpo | € 180,00 |
|----|---|---------|----------|





Posa della panchina

|    |   |         |          |
|----|---|---------|----------|
| 6. | Fornitura e posa di panchina a sedile in struttura metallica dello stesso modello delle due esistenti dipinta o da verniciarsi di colore rosso; | a corpo | € 600,00 |
|----|---|---------|----------|

Opere accessorie

|    |   |         |          |
|----|---|---------|----------|
| 7. | Targa in metallo con la dicitura "Amministrazione Comunale di Fiorenzuola – Giardino della Memoria; | a corpo | € 150,00 |
| 8. | Spazzolatura eseguita con mezzi meccanici della superficie in laterizio esistente;                  | a corpo | € 900,00 |
| 9. | Manutenzione della superficie a prato esistente;                                                    | a corpo | € 800,00 |

|                |  |  |            |
|----------------|--|--|------------|
| IMPORTO TOTALE |  |  | € 4.107,00 |
|----------------|--|--|------------|

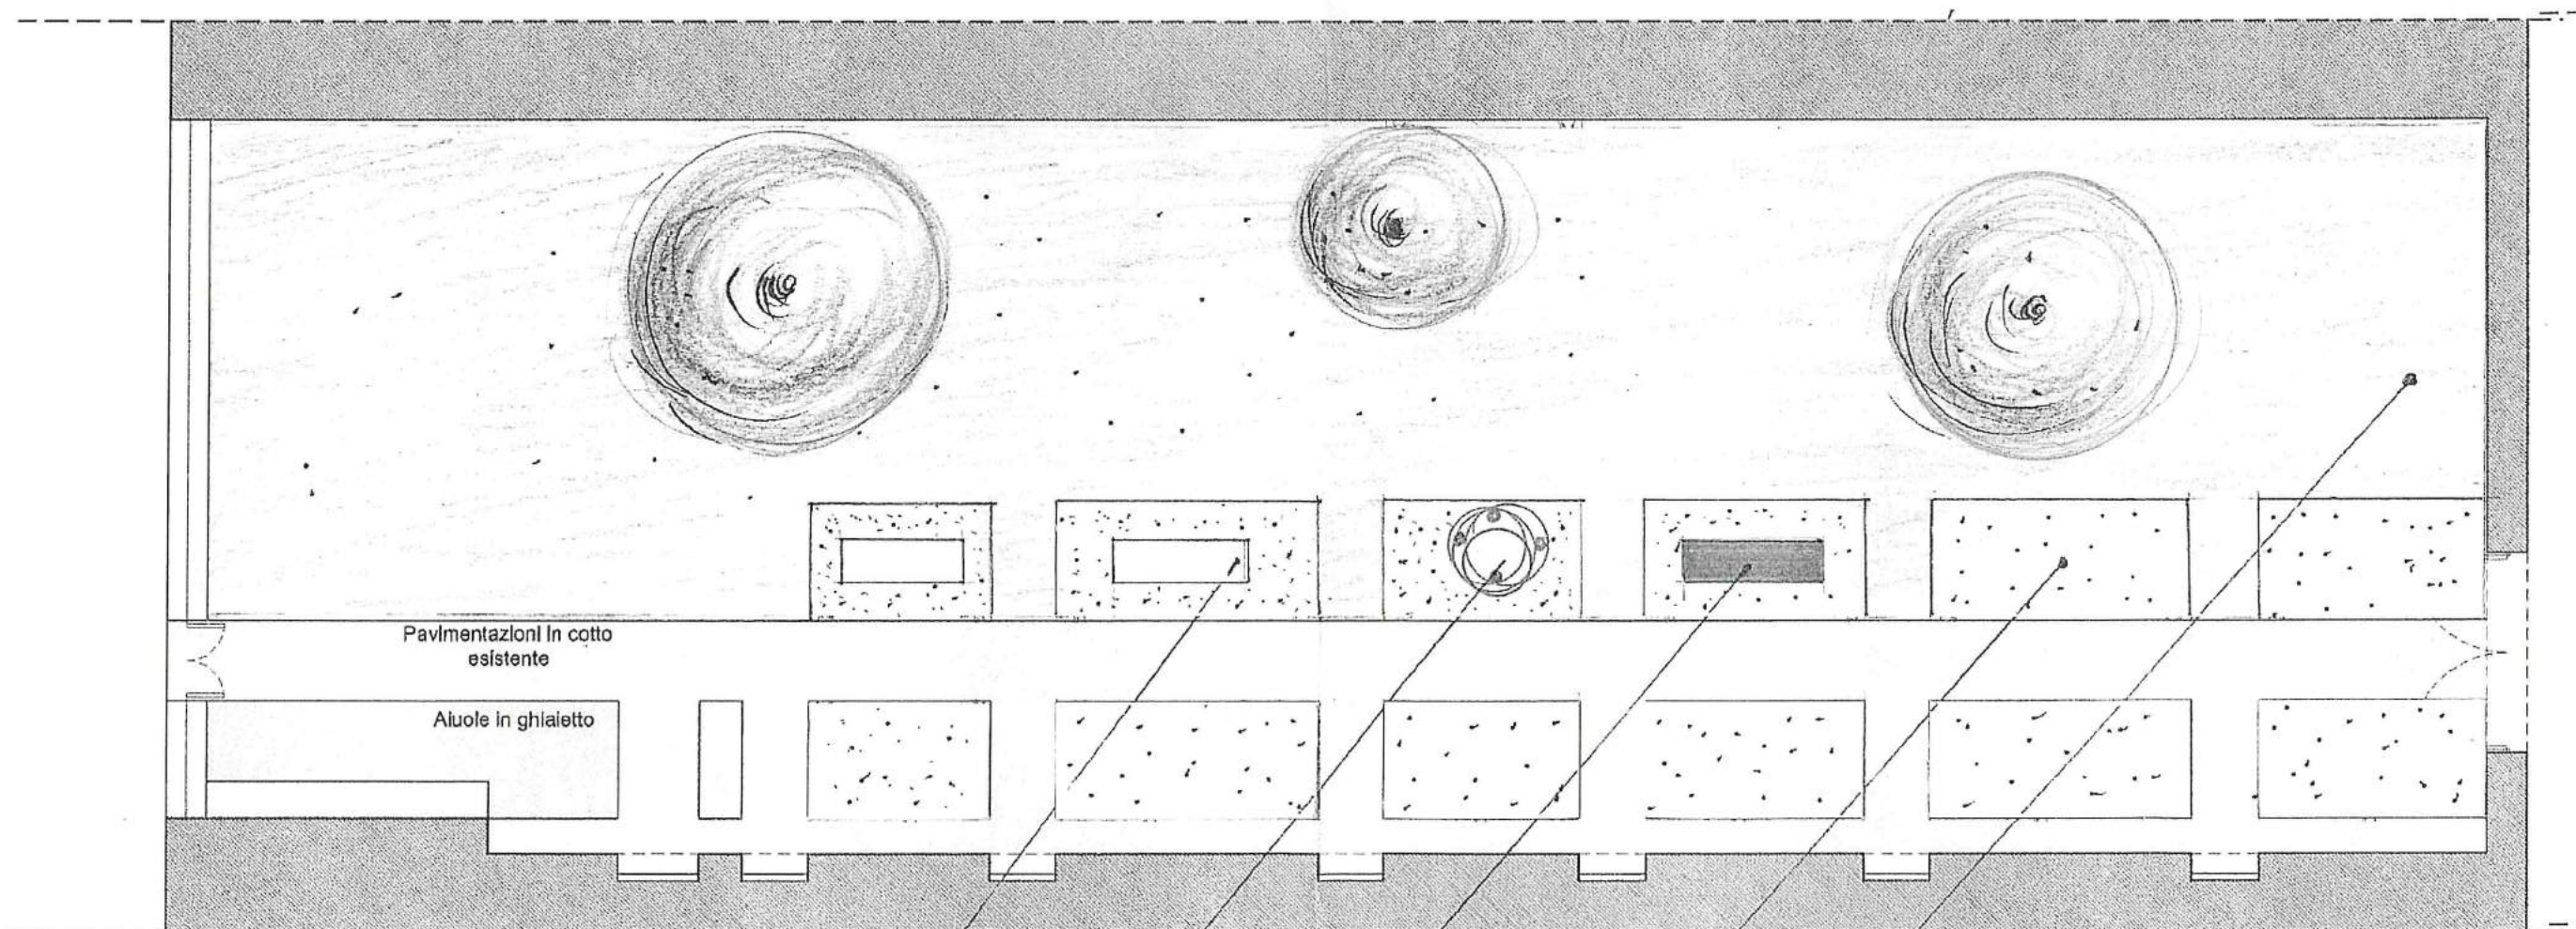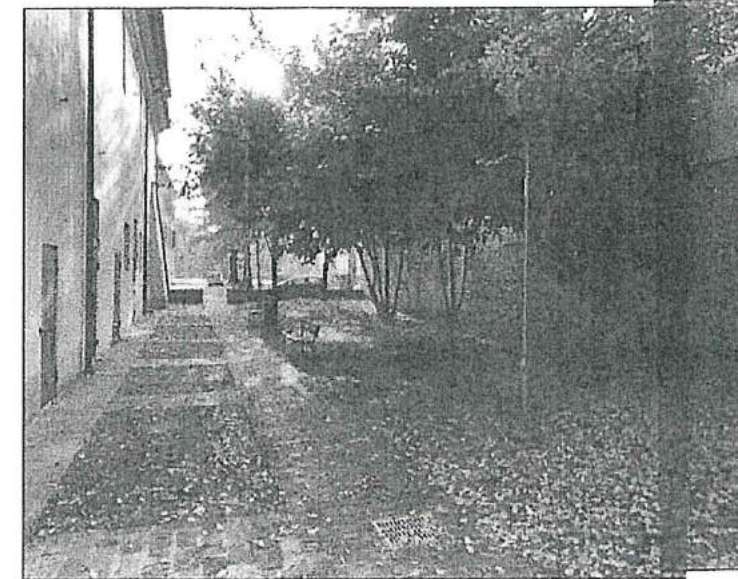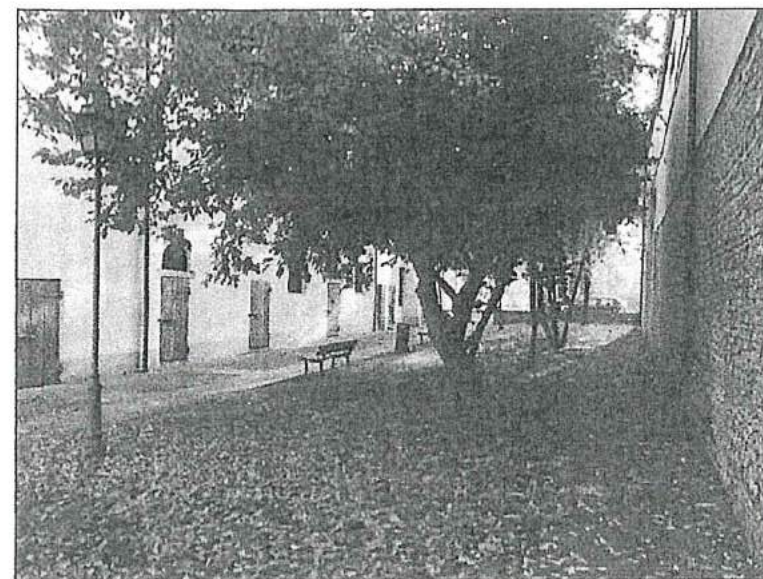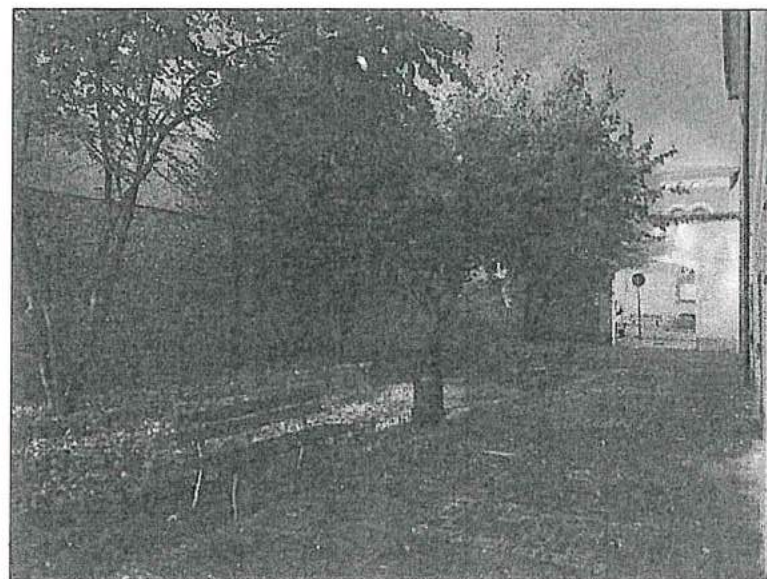

PANCHINA  
ESISTENTE

ISTALLAZIONE  
SCULTURA

PANCHINA  
ROSSA

GHIAIETTO TIPO  
FAVETTO

PRATO VERDE  
ESISTENTE

Comune di Fiorenzuola D'Arda  
GIARDINO DELLA MEMORIA

Scala 1:100