

PROVINCIA DI PIACENZA



COMUNE DI FIORENZUOLA D'ARDA

Settore

Lavori Pubblici Servizi Tecnici di Valorizzazione
del Patrimonio Comunale Protezione Civile

OGGETTO:

SAN PROTASO
AMPLIAMENTO CIMITERO
PROGETTO ESECUTIVO



DISEGNI ARCHITETTONICI

Responsabile Unico del Procedimento

Dott. Ing. Luigi Galantin

Direzione Lavori

Dott. Ing. Luigi Galantin
Arch. Linda Gobbi

Progettista U.T.C. del Comune di Fiorenzuola d'Arda

Arch. Linda Gobbi

Data stampa


30-11-2020

Data

30-11-2020



VISTA PLANIMETRICA

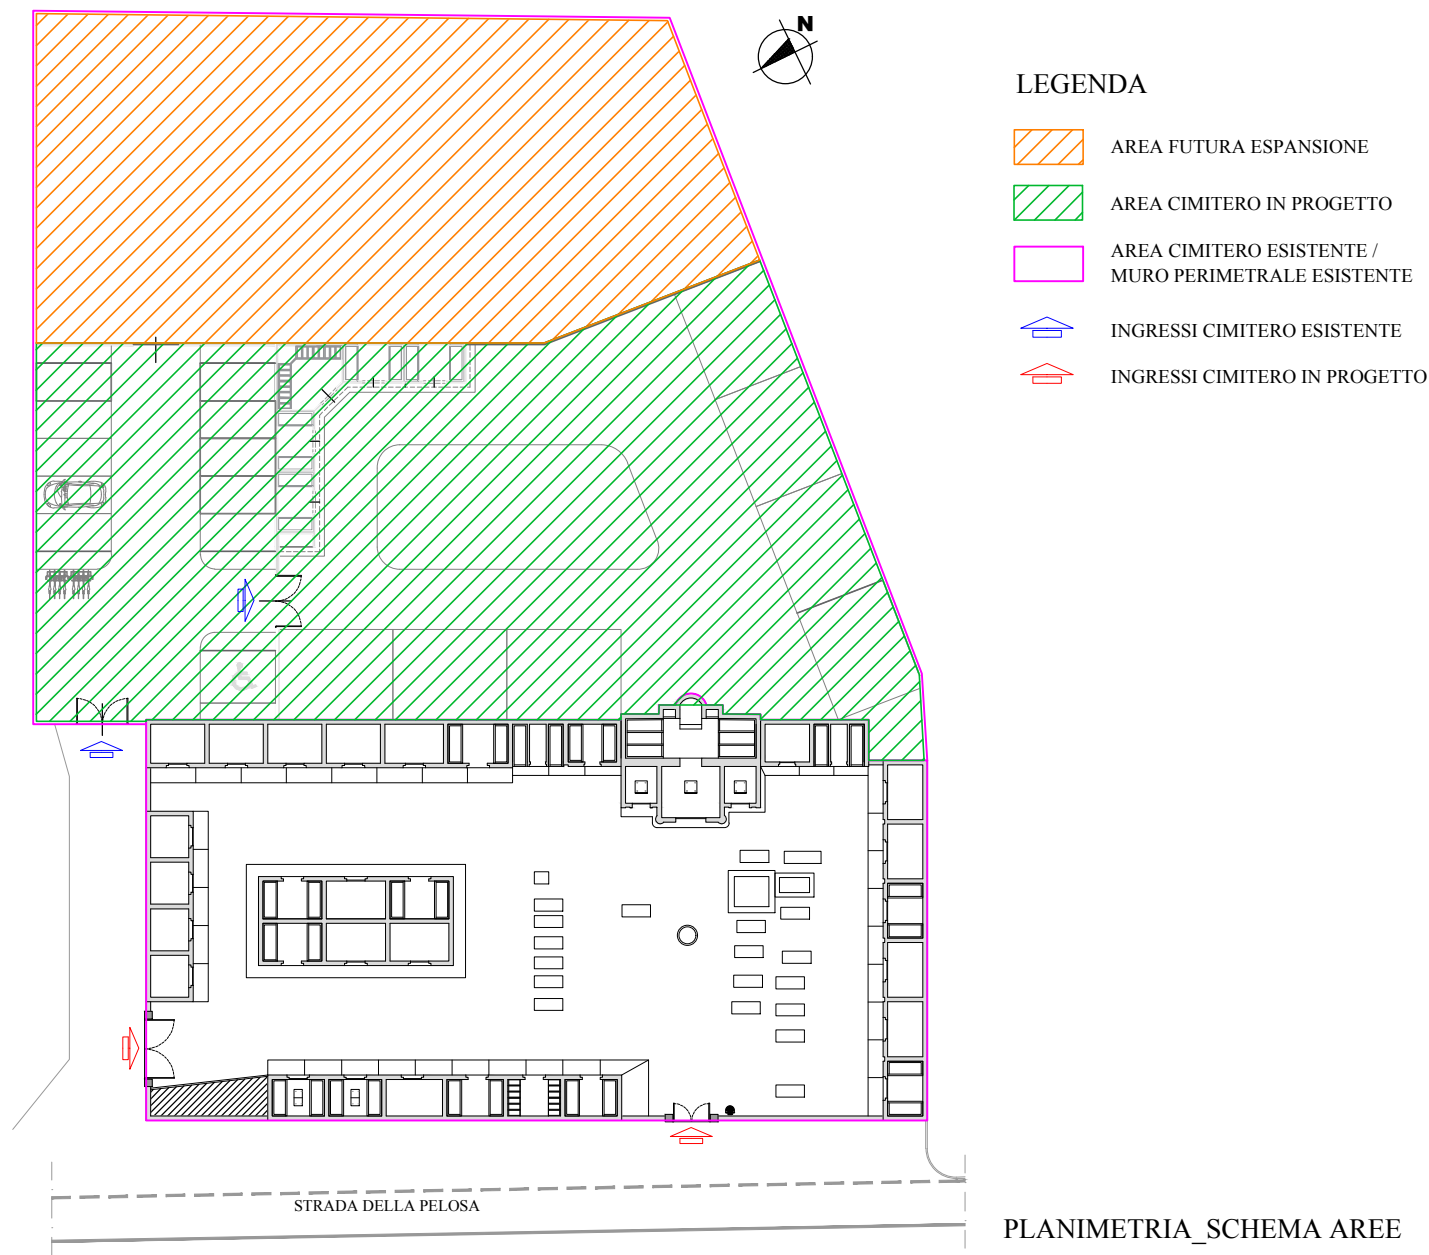

PROVINCIA DI PIACENZA



COMUNE DI FIORENZUOLA D'ARDA

Settore
Lavori Pubblici Servizi Tecnici di Valorizzazione
del Patrimonio Comunale Protezione Civile

OGGETTO:

SAN PROTASO
AMPLIAMENTO CIMITERO
PROGETTO ESECUTIVO



VISTA_PLANIMETRIA
CON SCHEMA AREE

Responsabile Unico del Procedimento

Dott. Ing. Luigi Galantin

Progettista U.T.C. del Comune di Fiorenzuola d'Arda

Arch. Linda Gobbi

Scala

1:500-1:1000

Data stampa

30-11-2020

Data

30-11-2020

Tav

1A

INQUADRAMENTO

Direzione Lavori

Dott. Ing. Luigi Galantin
Arch. Linda Gobbi

Disegnatore

L G



PROVINCIA DI PIACENZA



COMUNE DI FIORENZUOLA D'ARDA

Settore
Lavori Pubblici Servizi Tecnici di Valorizzazione
del Patrimonio Comunale Protezione Civile

OGGETTO:

SAN PROTASO
AMPLIAMENTO CIMITERO
PROGETTO ESECUTIVO



DOCUMENTAZIONE
FOTOGRAFICA

INQUADRAMENTO

Responsabile Unico del Procedimento

Dott. Ing. Luigi Galantin

Direzione Lavori

Dott. Ing. Luigi Galantin
Arch. Linda Gobbi

Progettista U.T.C. del Comune di Fiorenzuola d'Arda

Arch. Linda Gobbi

Disegnatore

L G

Scala

1:500

Data stampa


30-11-2020

Data

30-11-2020

Tav

1B

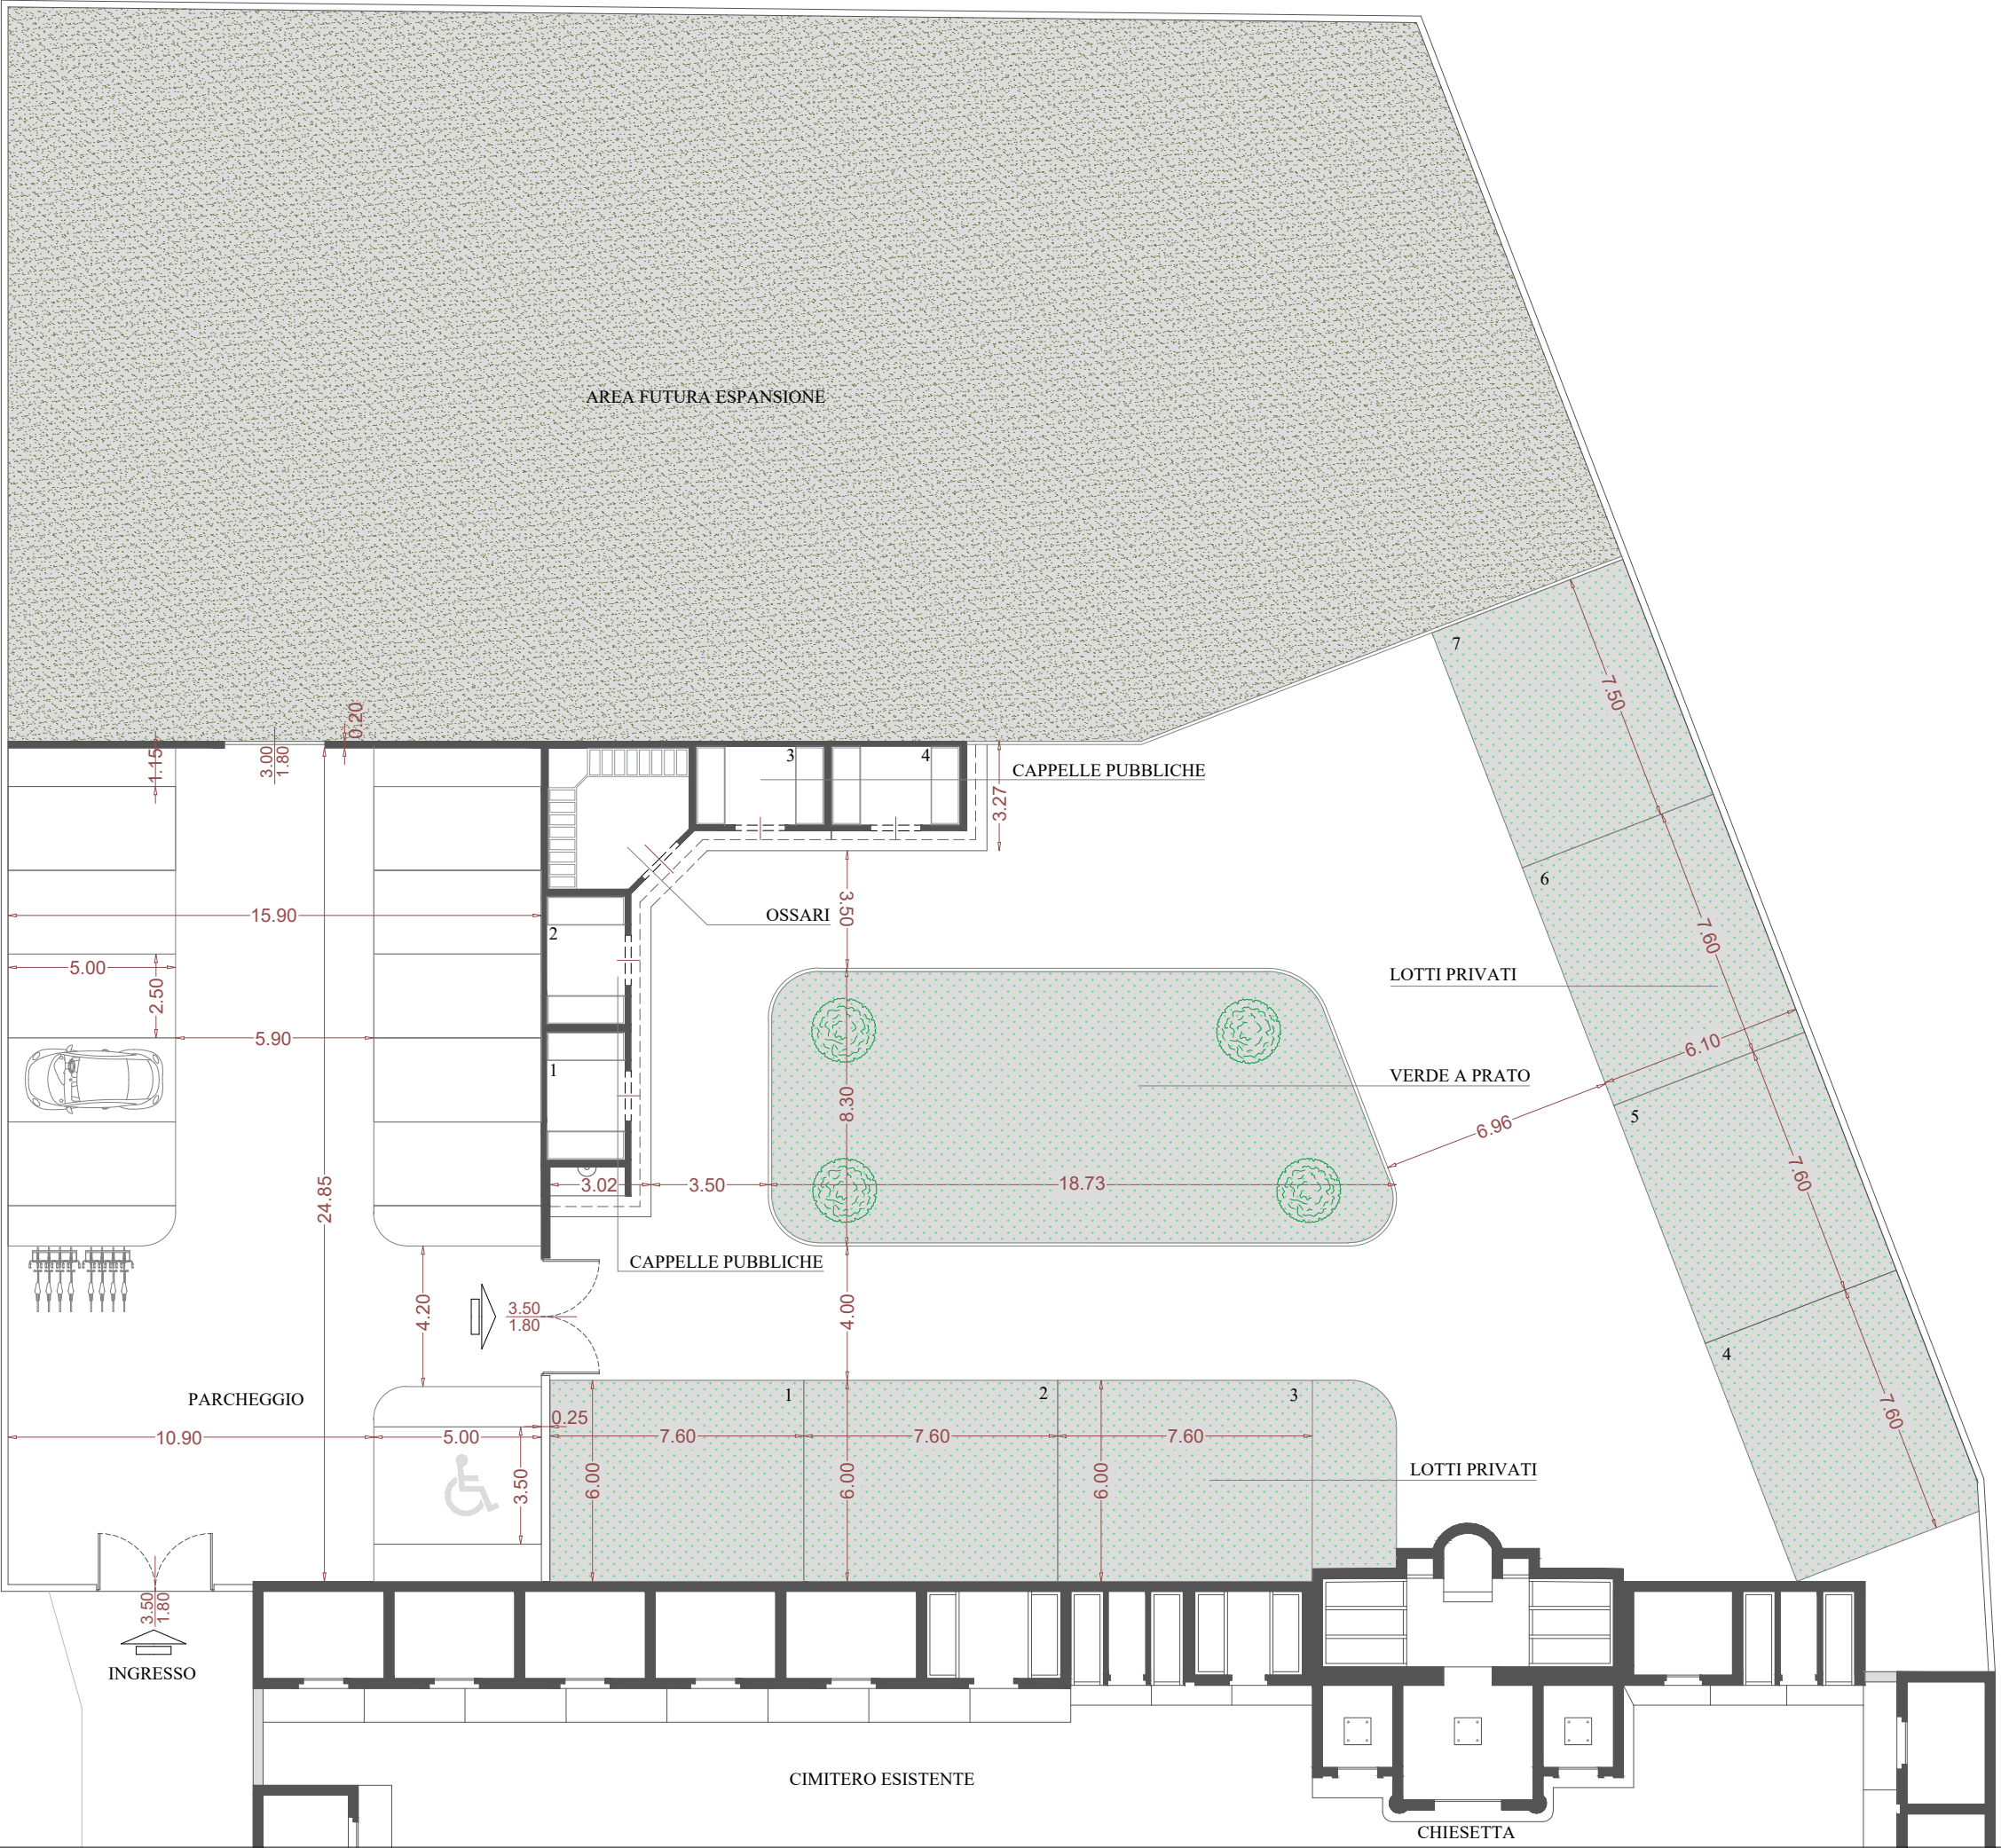

PROVINCIA DI PIACENZA



COMUNE DI FIORENZUOLA D'ARDA

Settore
Lavori Pubblici Servizi Tecnici di Valorizzazione
del Patrimonio Comunale Protezione Civile

OGGETTO:

SAN PROTASO
AMPLIAMENTO CIMITERO
PROGETTO ESECUTIVO



PLANIMETRIA
AMPLIAMENTO

PLANIMETRIA

Responsabile Unico del Procedimento

Dott. Ing. Luigi Galantin

Direzione Lavori

Dott. Ing. Luigi Galantin
Arch. Linda Gobbi

Progettista U.T.C. del Comune di Fiorenzuola d'Arda

Arch. Linda Gobbi

Disegnatore

L G

Scala

1:200

Data stampa




30-11-2020

Data

30-11-2020

Tav

2

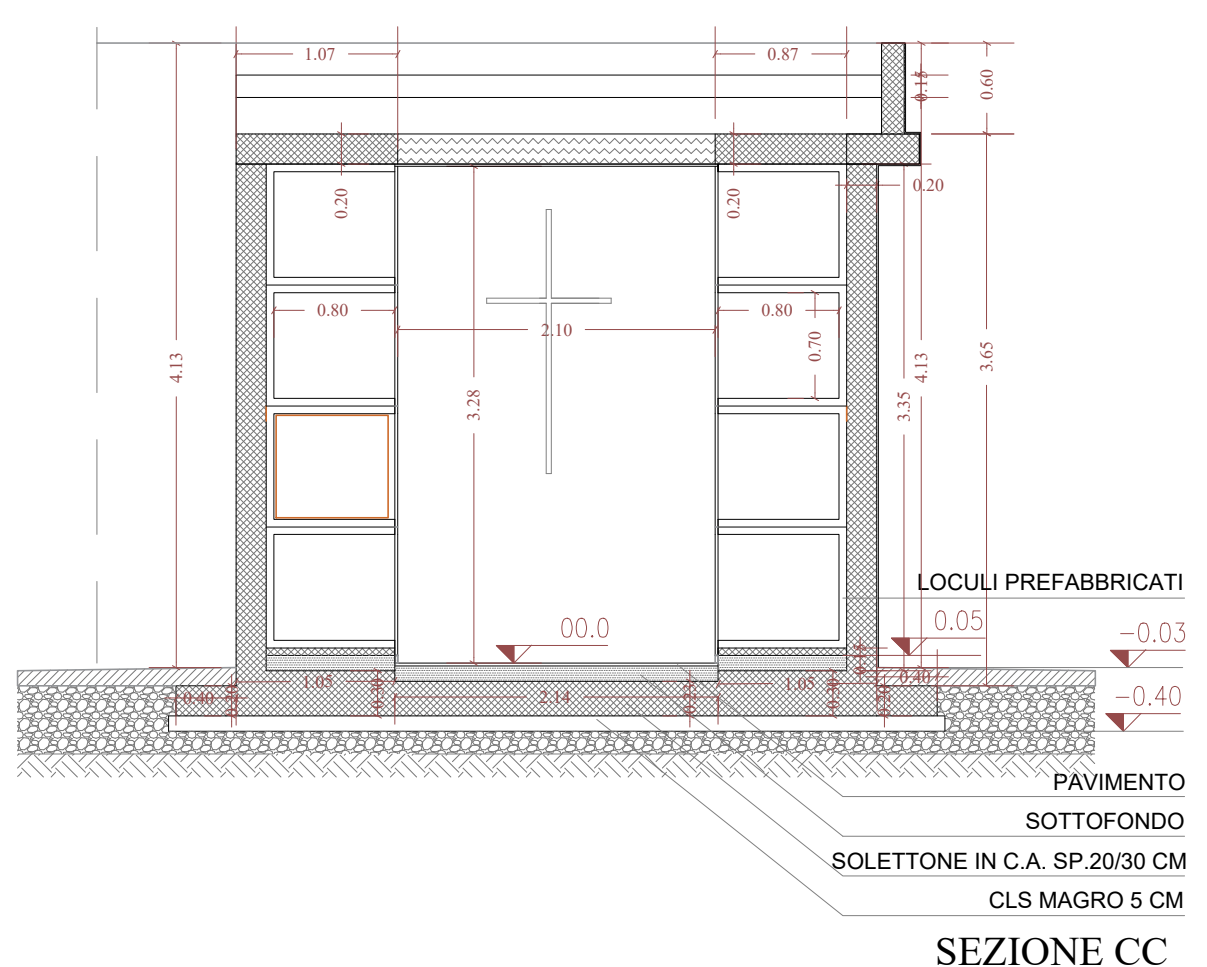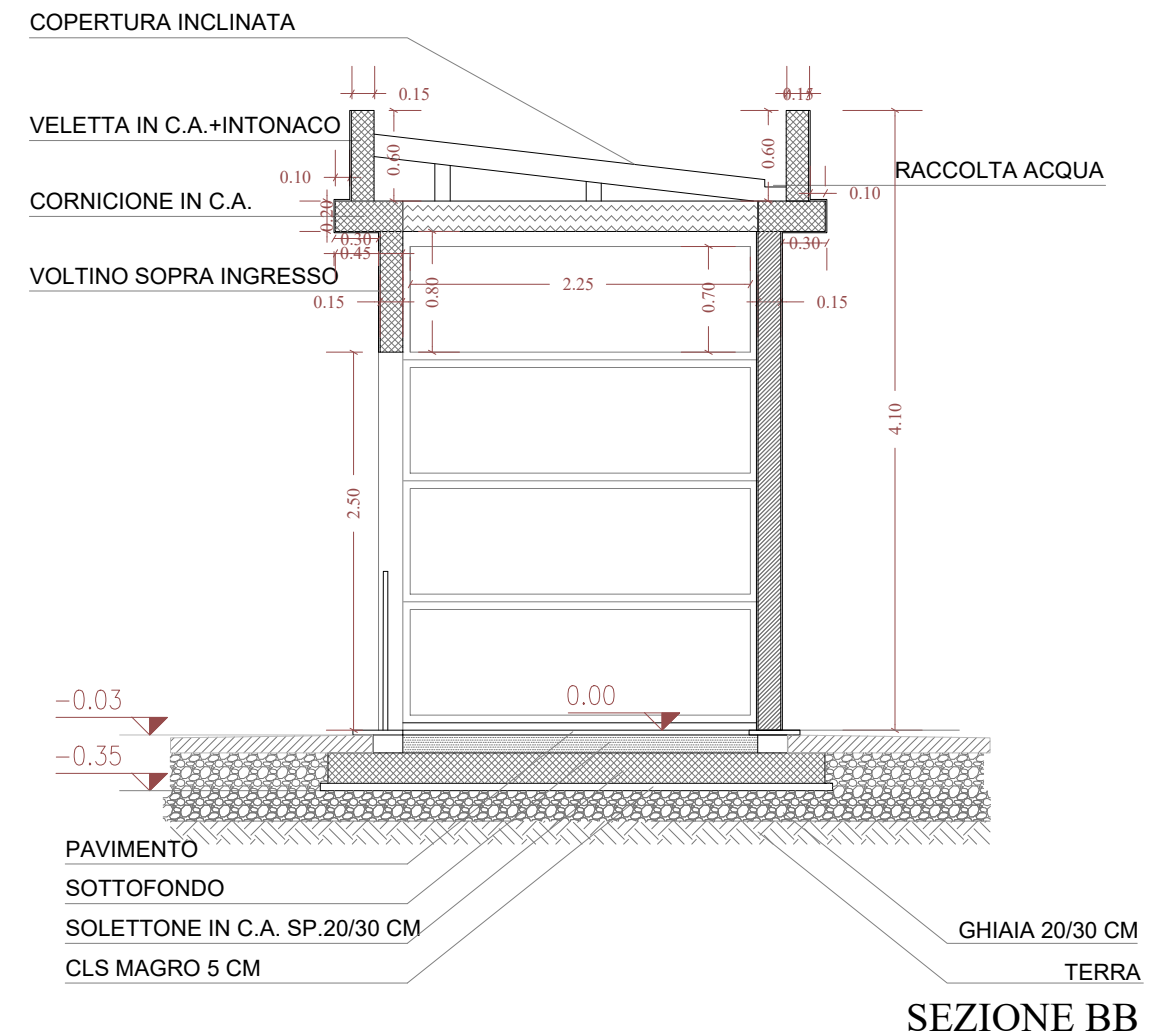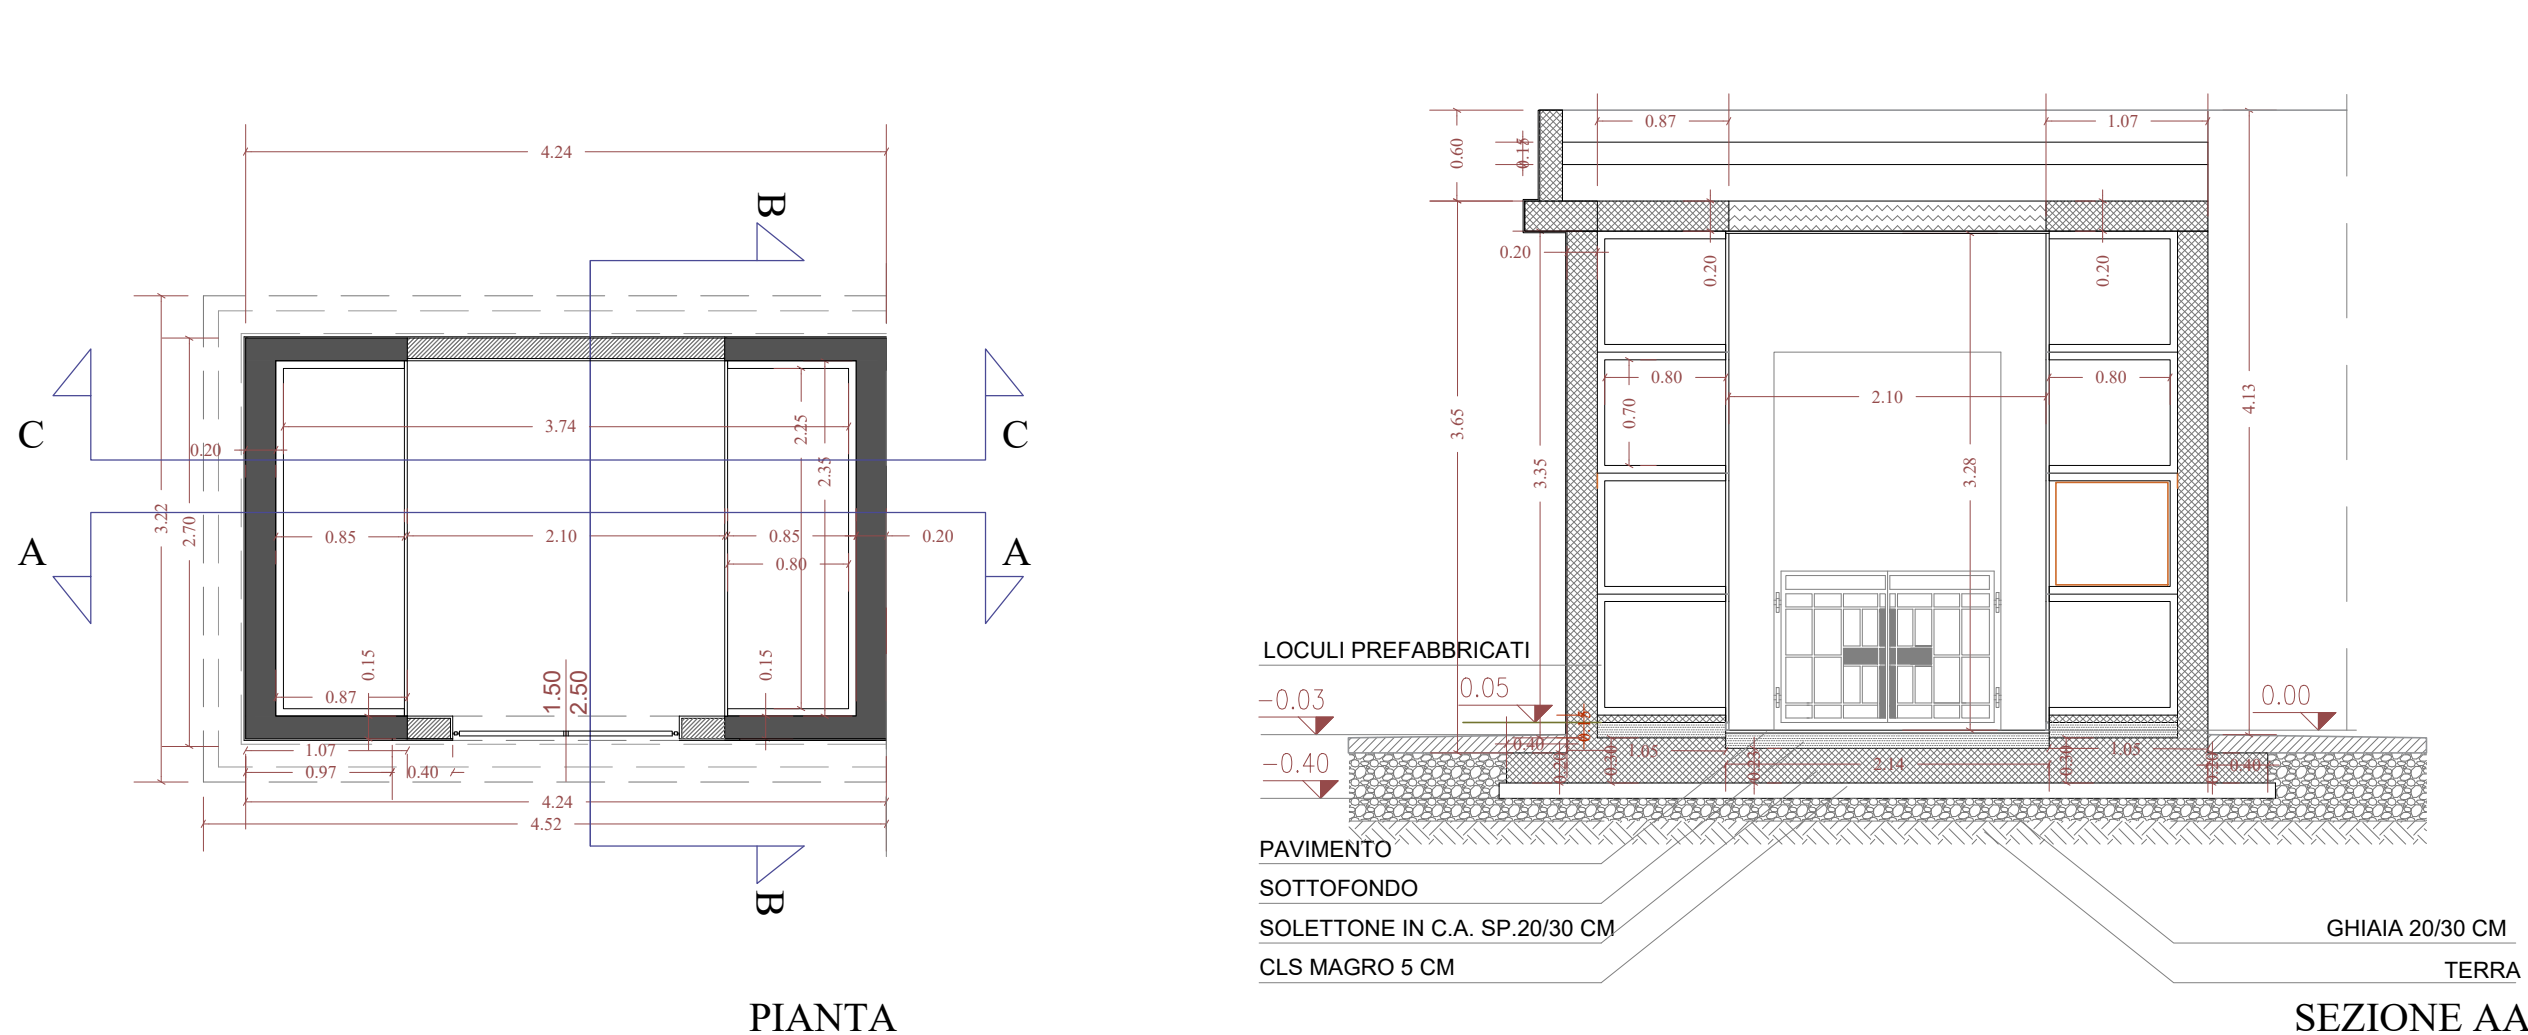

PROVINCIA DI PIACENZA

COMUNE DI FIORENZUOLA D'ARDA


Settore

Lavori Pubblici Servizi Tecnici di Valorizzazione del Patrimonio Comunale Protezione Civile


OGGETTO:

SAN PROTASO
AMPLIAMENTO CIMITERO
PROGETTO ESECUTIVO

	PIANTA PROSPETTI SEZIONI	CAPPELLE PUBBLICHE		
Responsabile Unico del Procedimento		Direzione Lavori		
Dott. Ing. Luigi Galantin		Dott. Ing. Luigi Galantin Arch. Linda Gobbi		
Progettista U.T.C. del Comune di Fiorenzuola d'Arda		Disegnatore		
Arch. Linda Gobbi		L G		
Scala	Data stampa	Data	Tav	
1:50	30-11-2020	30-11-2020	3	

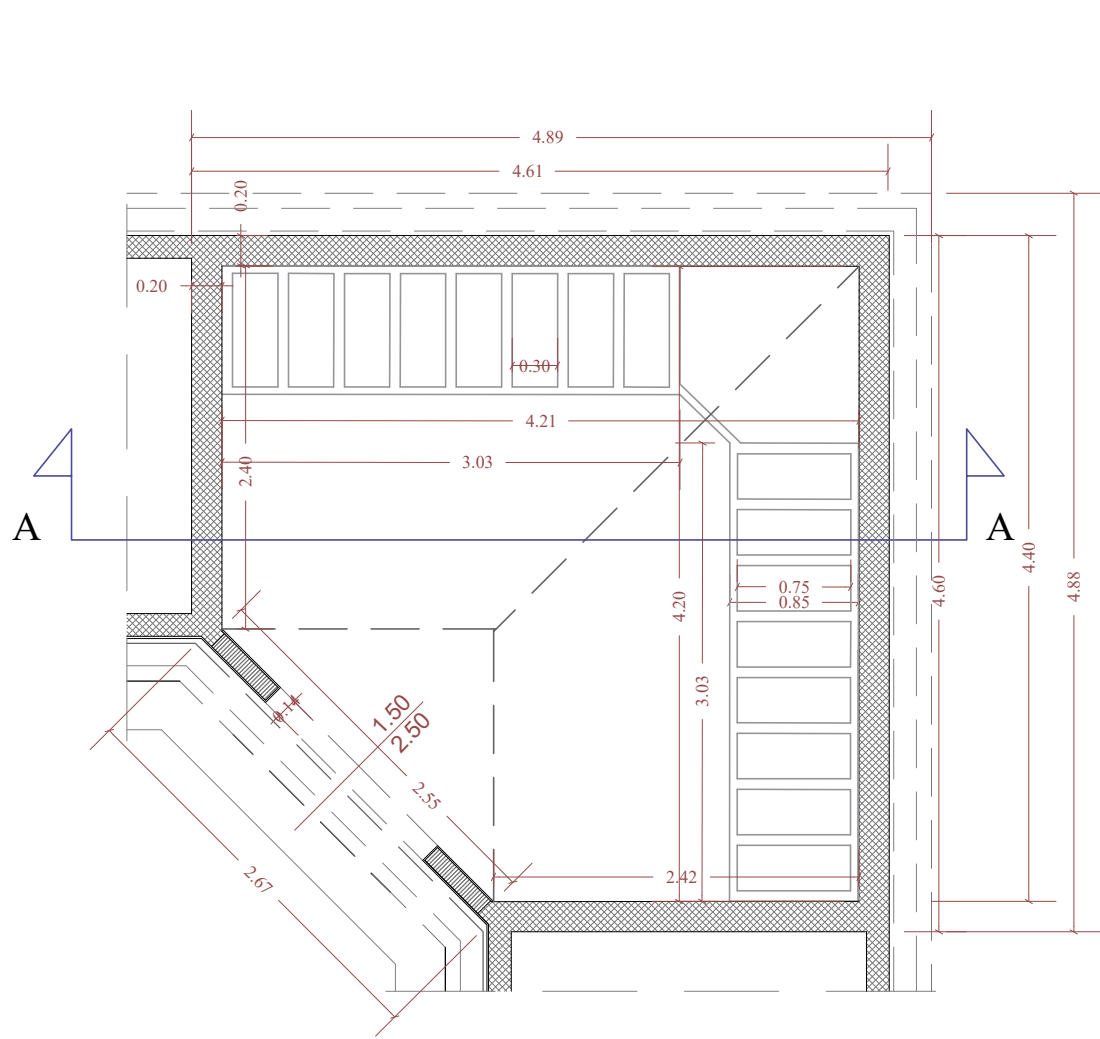

PIANTA

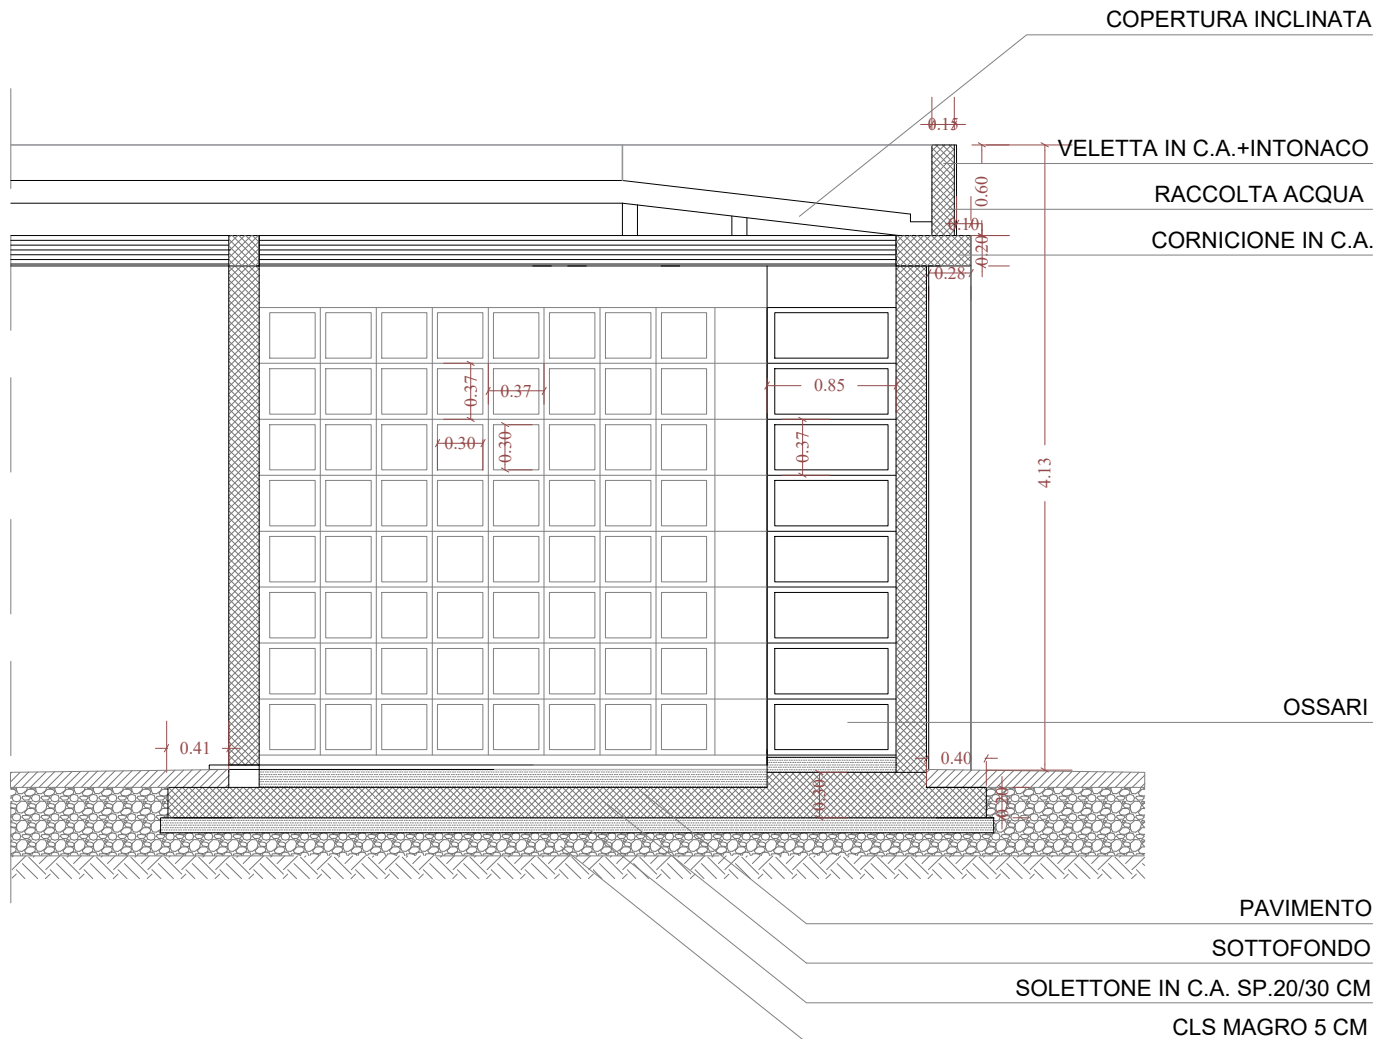

SEZIONA AA



PROSPETTO INGRESSO

PROVINCIA DI PIACENZA



COMUNE DI FIORENZUOLA D'ARDA

Settore
Lavori Pubblici Servizi Tecnici di Valorizzazione
del Patrimonio Comunale Protezione Civile

OGGETTO:

SAN PROTASO
AMPLIAMENTO CIMITERO
PROGETTO ESECUTIVO



PIANTA PROSPETTO
SEZIONE

OSSARI PUBBLICI

Responsabile Unico del Procedimento

Dott. Ing. Luigi Galantin

Direzione Lavori

Dott. Ing. Luigi Galantin
Arch. Linda Gobbi

Progettista U.T.C. del Comune di Fiorenzuola d'Arda

Arch. Linda Gobbi

Disegnatore

L G

Scala

1:50

Data stampa

30-11-2020

Data

30-11-2020

Tav

4