



LEGENDA					FASCIA DI RISPETTO STRADALE ART. 5.2.1
	AMBITI RURALI AD ALTO VALORE PRODUTTIVO (NORME P.S.C.)		DOTAZIONI TERRITORIALI ISTRUZIONE PRIMARIA ART. 3.6.2	ACR-L	AMBITO CONSOLIDATO A PREVALENTE DESTINAZIONE RESIDENZIALE ART. 3.2.10
	AMBITI RURALI DI RILEVANZA PAESAGGISTICA (NORME P.S.C.)		DOTAZIONI TERRITORIALI ISTRUZIONE SECONDARIA ART. 3.6.2	ARS	NUCLEI DI INTERESSE TESTIMONIALE ESTERNI AL CENTRO STORICO ARTT. 3.1.1 - 3.1.3
	AMBITI RURALI DI VALORE NATURALISTICO (NORME P.S.C.)		DOTAZIONI TERRITORIALI ATTREZZATURE COMUNI ART. 3.6.2	ASC-A	AMBITO CONSOLIDATO SPECIALIZZATO PER ATTIVITÀ COMMERCIALI CENTRO COMMERCIALE ART. 3.3.10
	CORSI D'ACQUA (NORME P.S.C.)		DOTAZIONI TERRITORIALI ATTREZZATURE SPORTIVE ART. 3.6.2	ASC-B	AMBITO CONSOLIDATO SPECIALIZZATO PER ATTIVITÀ COMMERCIALI COMMERCIO ALL'INGROSSO ART. 3.3.10
	AMBITI AGRICOLI PERIURBANI ART. 3.4.8		DOTAZIONI TERRITORIALI ATTREZZATURE SANITARIE ART. 3.6.2	ASC-C	AMBITO CONSOLIDATO SPECIALIZZATO PER ATTIVITÀ COMMERCIALI GRANDE DISTRIBUZIONE ART. 3.3.10
	DOTAZIONI ECOLOGICHE TERRITORIALI (NORME P.S.C.)		DOTAZIONI TERRITORIALI IMPIANTI TECNOLOGICI ART. 3.6.2	ASC-D	AMBITO CONSOLIDATO SPECIALIZZATO PER FUNZIONI RICETTIVE ART. 3.3.11
	NUCLEI NON URBANI DI INTERESSE TESTIMONIALE ARTT. 3.1.1 - 3.1.3		DOTAZIONI TERRITORIALI ORDINE PUBBLICO E SICUREZZA ART. 3.6.2	ASP-A	AMBITO SPECIALIZZATO PER ATTIVITÀ PRODUTTIVE ART. 3.3.3
	AREE DI RISPETTO STORICO - AMBIENTALE ARTT. 3.1.1 - 3.1.3		DOTAZIONI TERRITORIALI ATTREZZATURE RELIGIOSE ART. 3.6.2	ASP-B	AMBITO SPECIALIZZATO PER ATTIVITÀ PRODUTTIVE ART. 3.3.4
	ZONE PER ATTIVITÀ ESTRATTIVE	ACR-A	AMBITO CONSOLIDATO A PREVALENTE DESTINAZIONE RESIDENZIALE ART. 3.2.2	ASP-C	AMBITO SPECIALIZZATO PER ATTIVITÀ PRODUTTIVE ART. 3.3.5
	PERIMETRO DEL TERRITORIO URBANIZZATO	ACR-B	AMBITO CONSOLIDATO A PREVALENTE DESTINAZIONE RESIDENZIALE ART. 3.2.3	ASP-CP	AMBITO SPECIALIZZATO PER ATTIVITÀ PRODUTTIVE ART. 3.3.5
	PERIMETRO DEL CENTRO STORICO ARTT. 3.1.1 - 3.1.2	ACR-C	AMBITO CONSOLIDATO A PREVALENTE DESTINAZIONE RESIDENZIALE ART. 3.2.4	ASP-D	AMBITO SPECIALIZZATO PER ATTIVITÀ PRODUTTIVE ART. 3.3.6
	ZONA DESTINATA ALLA VIABILITÀ ART. 5.2.1	ACR-D	AMBITO CONSOLIDATO A PREVALENTE DESTINAZIONE RESIDENZIALE ART. 3.2.5	ASP-E	AMBITO SPECIALIZZATO PER ATTIVITÀ PRODUTTIVE ART. 3.3.7
	DOTAZIONI TERRITORIALI DI P.S.C.	ACR-E	AMBITO CONSOLIDATO A PREVALENTE DESTINAZIONE RESIDENZIALE ART. 3.2.6	ASP-F	AMBITO SPECIALIZZATO PER ATTIVITÀ PRODUTTIVE ART. 3.3.8
	AMBITI DI TRASFORMAZIONE (PSC / PDC)	ACR-F	AMBITO CONSOLIDATO A PREVALENTE DESTINAZIONE RESIDENZIALE ART. 3.2.6	ASP-G	AMBITO SPECIALIZZATO PER ATTIVITÀ PRODUTTIVE ART. 3.3.9
V1	DOTAZIONI TERRITORIALI PARCHI E GIARDINI ART. 3.6.2	ACR-G	VERDE PRIVATO ART. 3.2.7		ATTIVITÀ ZOOTECNICHE ART. 3.4.6
V2	DOTAZIONI TERRITORIALI VERDE PUBBLICO ART. 3.6.2	ACR-H	AMBITO CONSOLIDATO A PREVALENTE DESTINAZIONE RESIDENZIALE ART. 3.2.8		ATTIVITÀ EXTRA AGRICOLE ESISTENTI IN AMBITO RURALE ART. 3.4.10
P	DOTAZIONI TERRITORIALI PARCHEGGI - ART. 3.6.2	ACR-I	AMBITO CONSOLIDATO A PREVALENTE DESTINAZIONE RESIDENZIALE ART. 3.2.9		ESTESE PERTINENZE DELLE ATTIVITÀ EXTRA AGRICOLE ESISTENTI IN AMBITO RURALE ART. 3.4.11

TAVOLE "A" - SCALA 1:2000

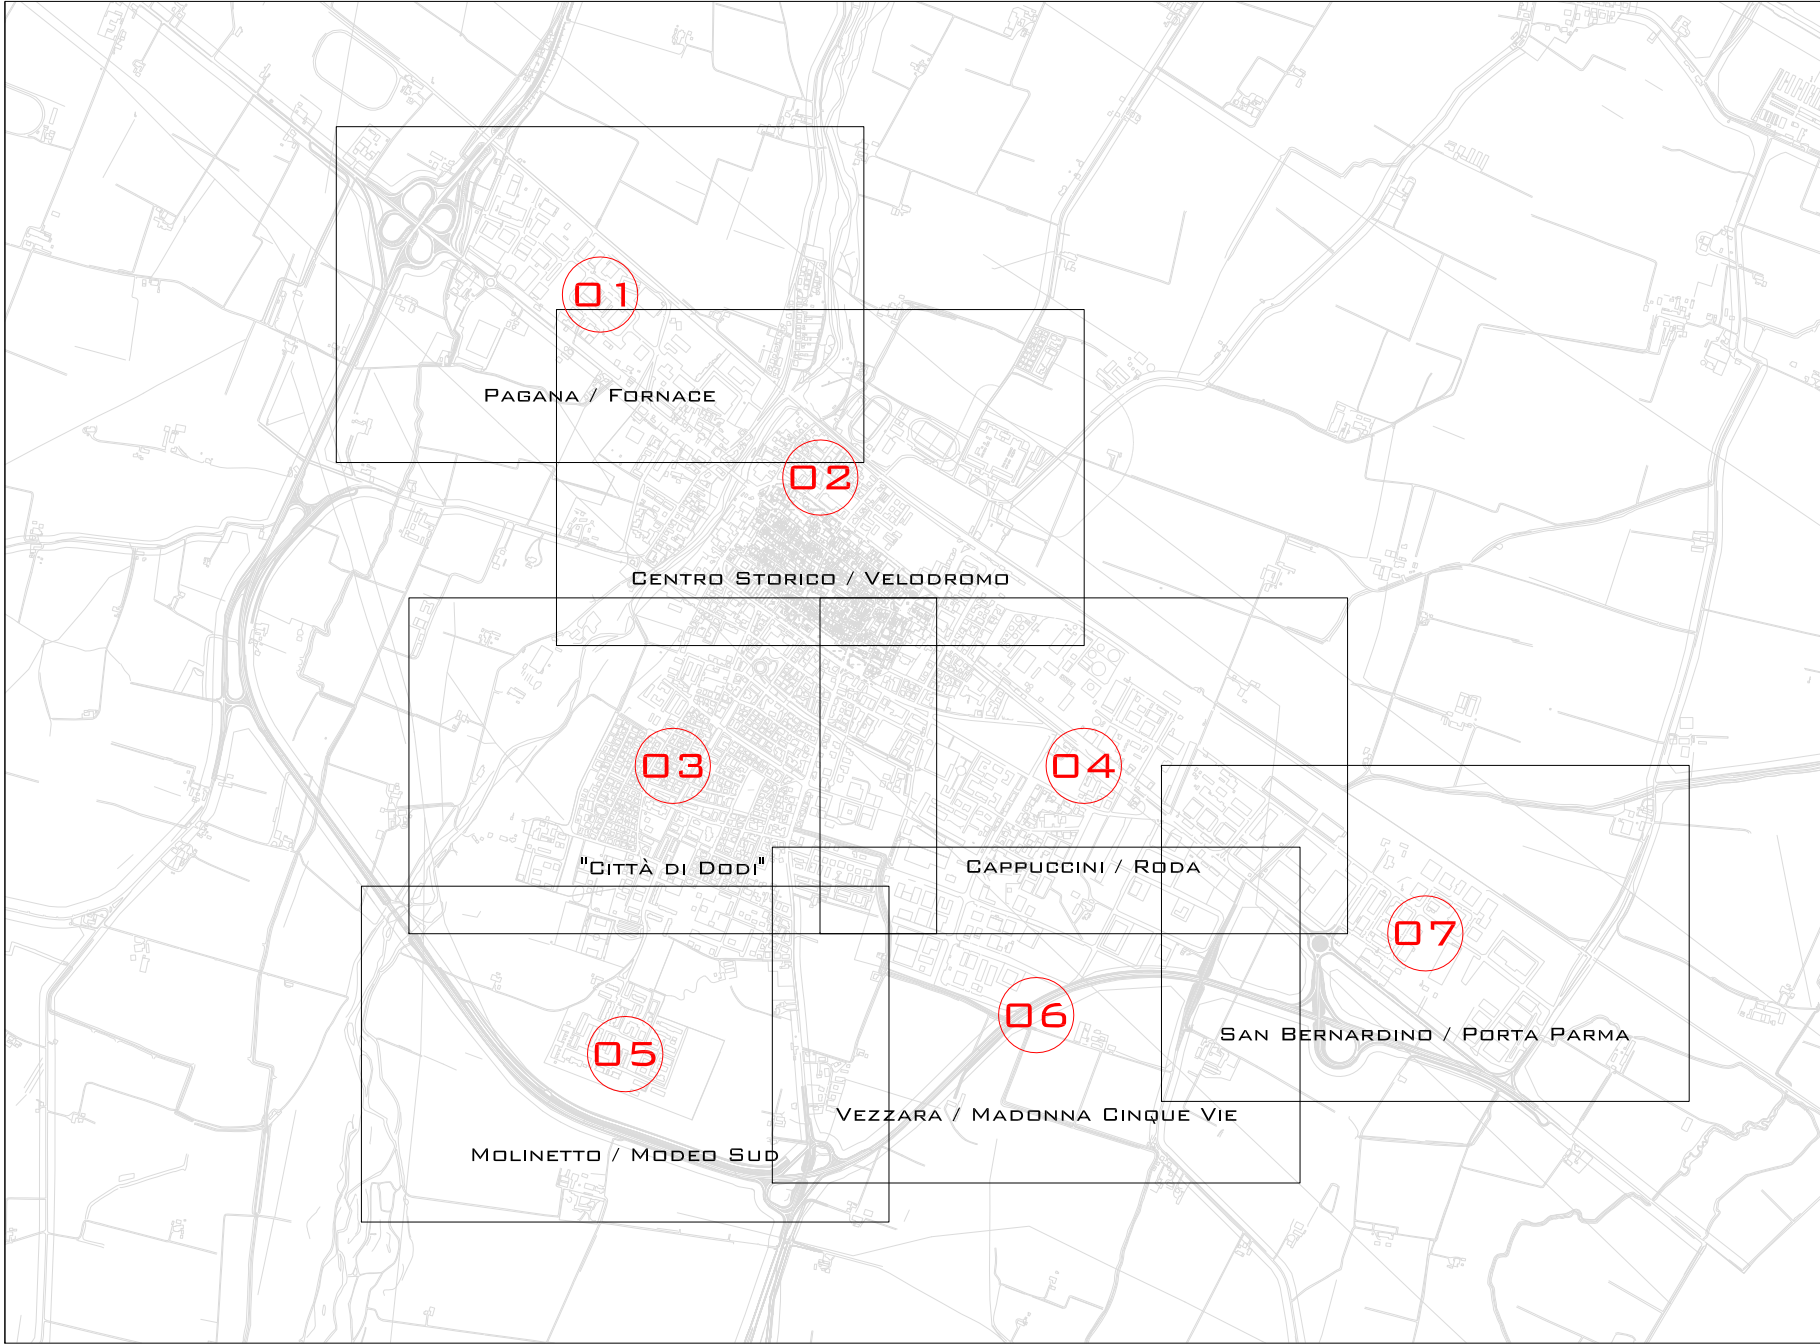

TAVOLE "B" - SCALA 1:5000

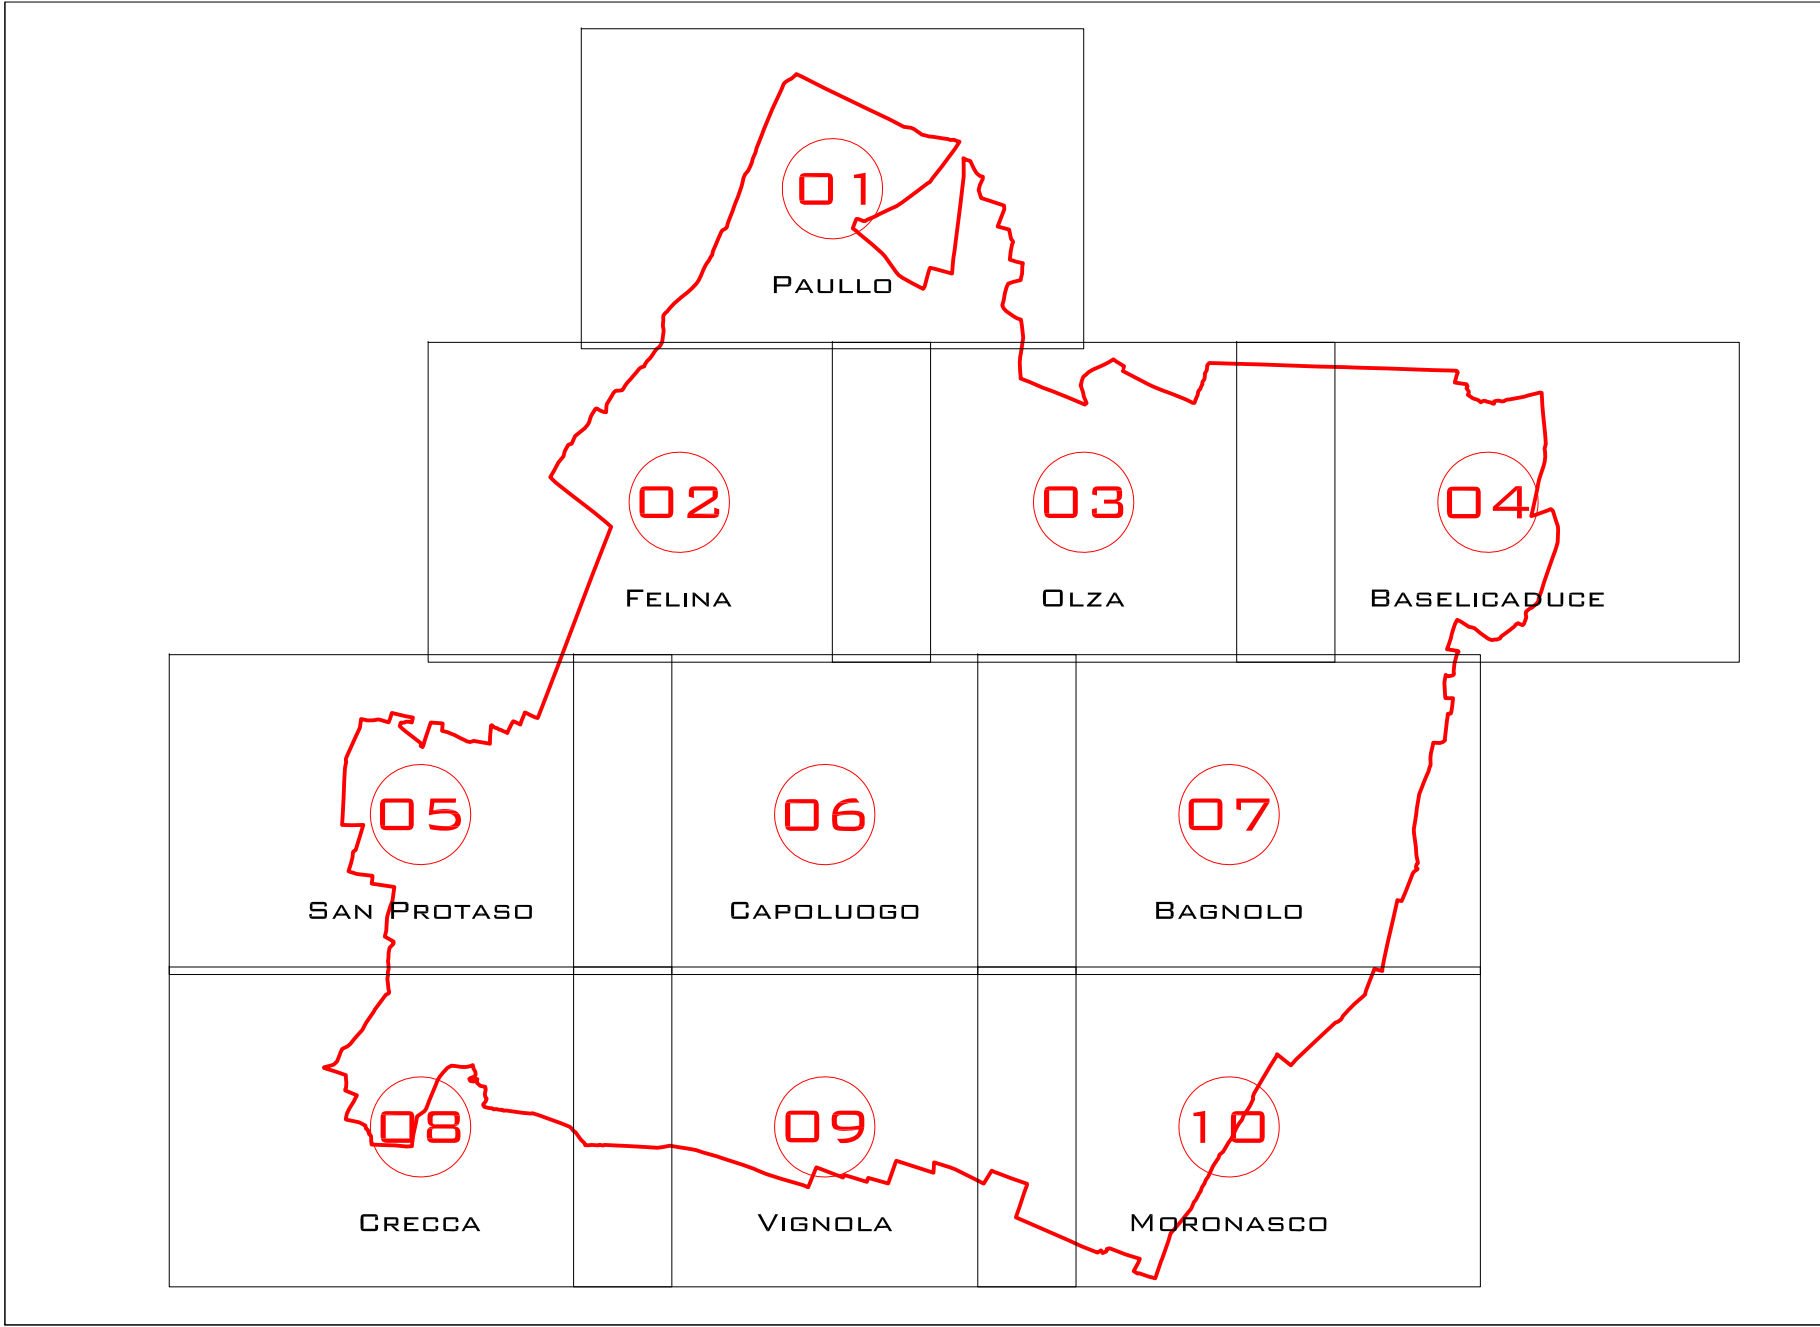



COMUNE DI FIORENZUOLA D'ARDA
REGOLAMENTO URBANISTICO
ED EDILIZIO (R.U.E.)

LEGENDA / INQUADRAMENTO

PROCEDURA
AMMINISTRATIVA

PIANO STRUTTURALE COMUNALE (P.S.C.)
ADOZIONE: DEL. DI CONSIGLIO COMUNALE
N. 27 DEL 08/07/2009
APPROVAZIONE: DEL. DI CONSIGLIO COMUNALE
N. 48 DEL 20/12/2010

DOCUMENTO PRELIMINARE
DELIBERAZIONI DI GIUNTA COMUNALE
N. 11 DEL 28/01/2006
N. 108 DEL 06/11/2006

REGOLAMENTO URBANISTICO ED EDILIZIO (R.U.E.)
ADOZIONE: DEL. DI CONSIGLIO COMUNALE
N. 49 DEL 20/12/2010
APPROVAZIONE: DEL. DI CONSIGLIO COMUNALE
N. 7 DEL 30/03/2011

VARIANTI AL R.U.E.
ESTREMI DI APPROVAZIONE

1) DEL. C.C. N. 39 DEL 26/10/2012
2) DEL. C.C. N. 17 DEL 28/05/2013
3) DEL. C.C. N. 42 DEL 27/10/2014
4) DEL. C.C. N. 26 DEL 25/06/2015
5) DEL. C.C. N. 71 DEL 21/12/2017
6) DEL. C.C. N. 72 DEL 21/12/2017
10) DEL. C.C. N. 81 DEL 29/12/2020

REDAZIONE

UFFICIO DI PIANO
SETTORE PIANIFICAZIONE DEL TERRITORIO
COMUNE DI FIORENZUOLA D'ARDA

ARCH. ELENA TRENTO
ARCH. VALENTINO ZUCCONI
GEOM. LORENZA GHILARDOTTI
DOTT. URB. ALEX MASSARI