


Piano Terra



Piano PRIMO

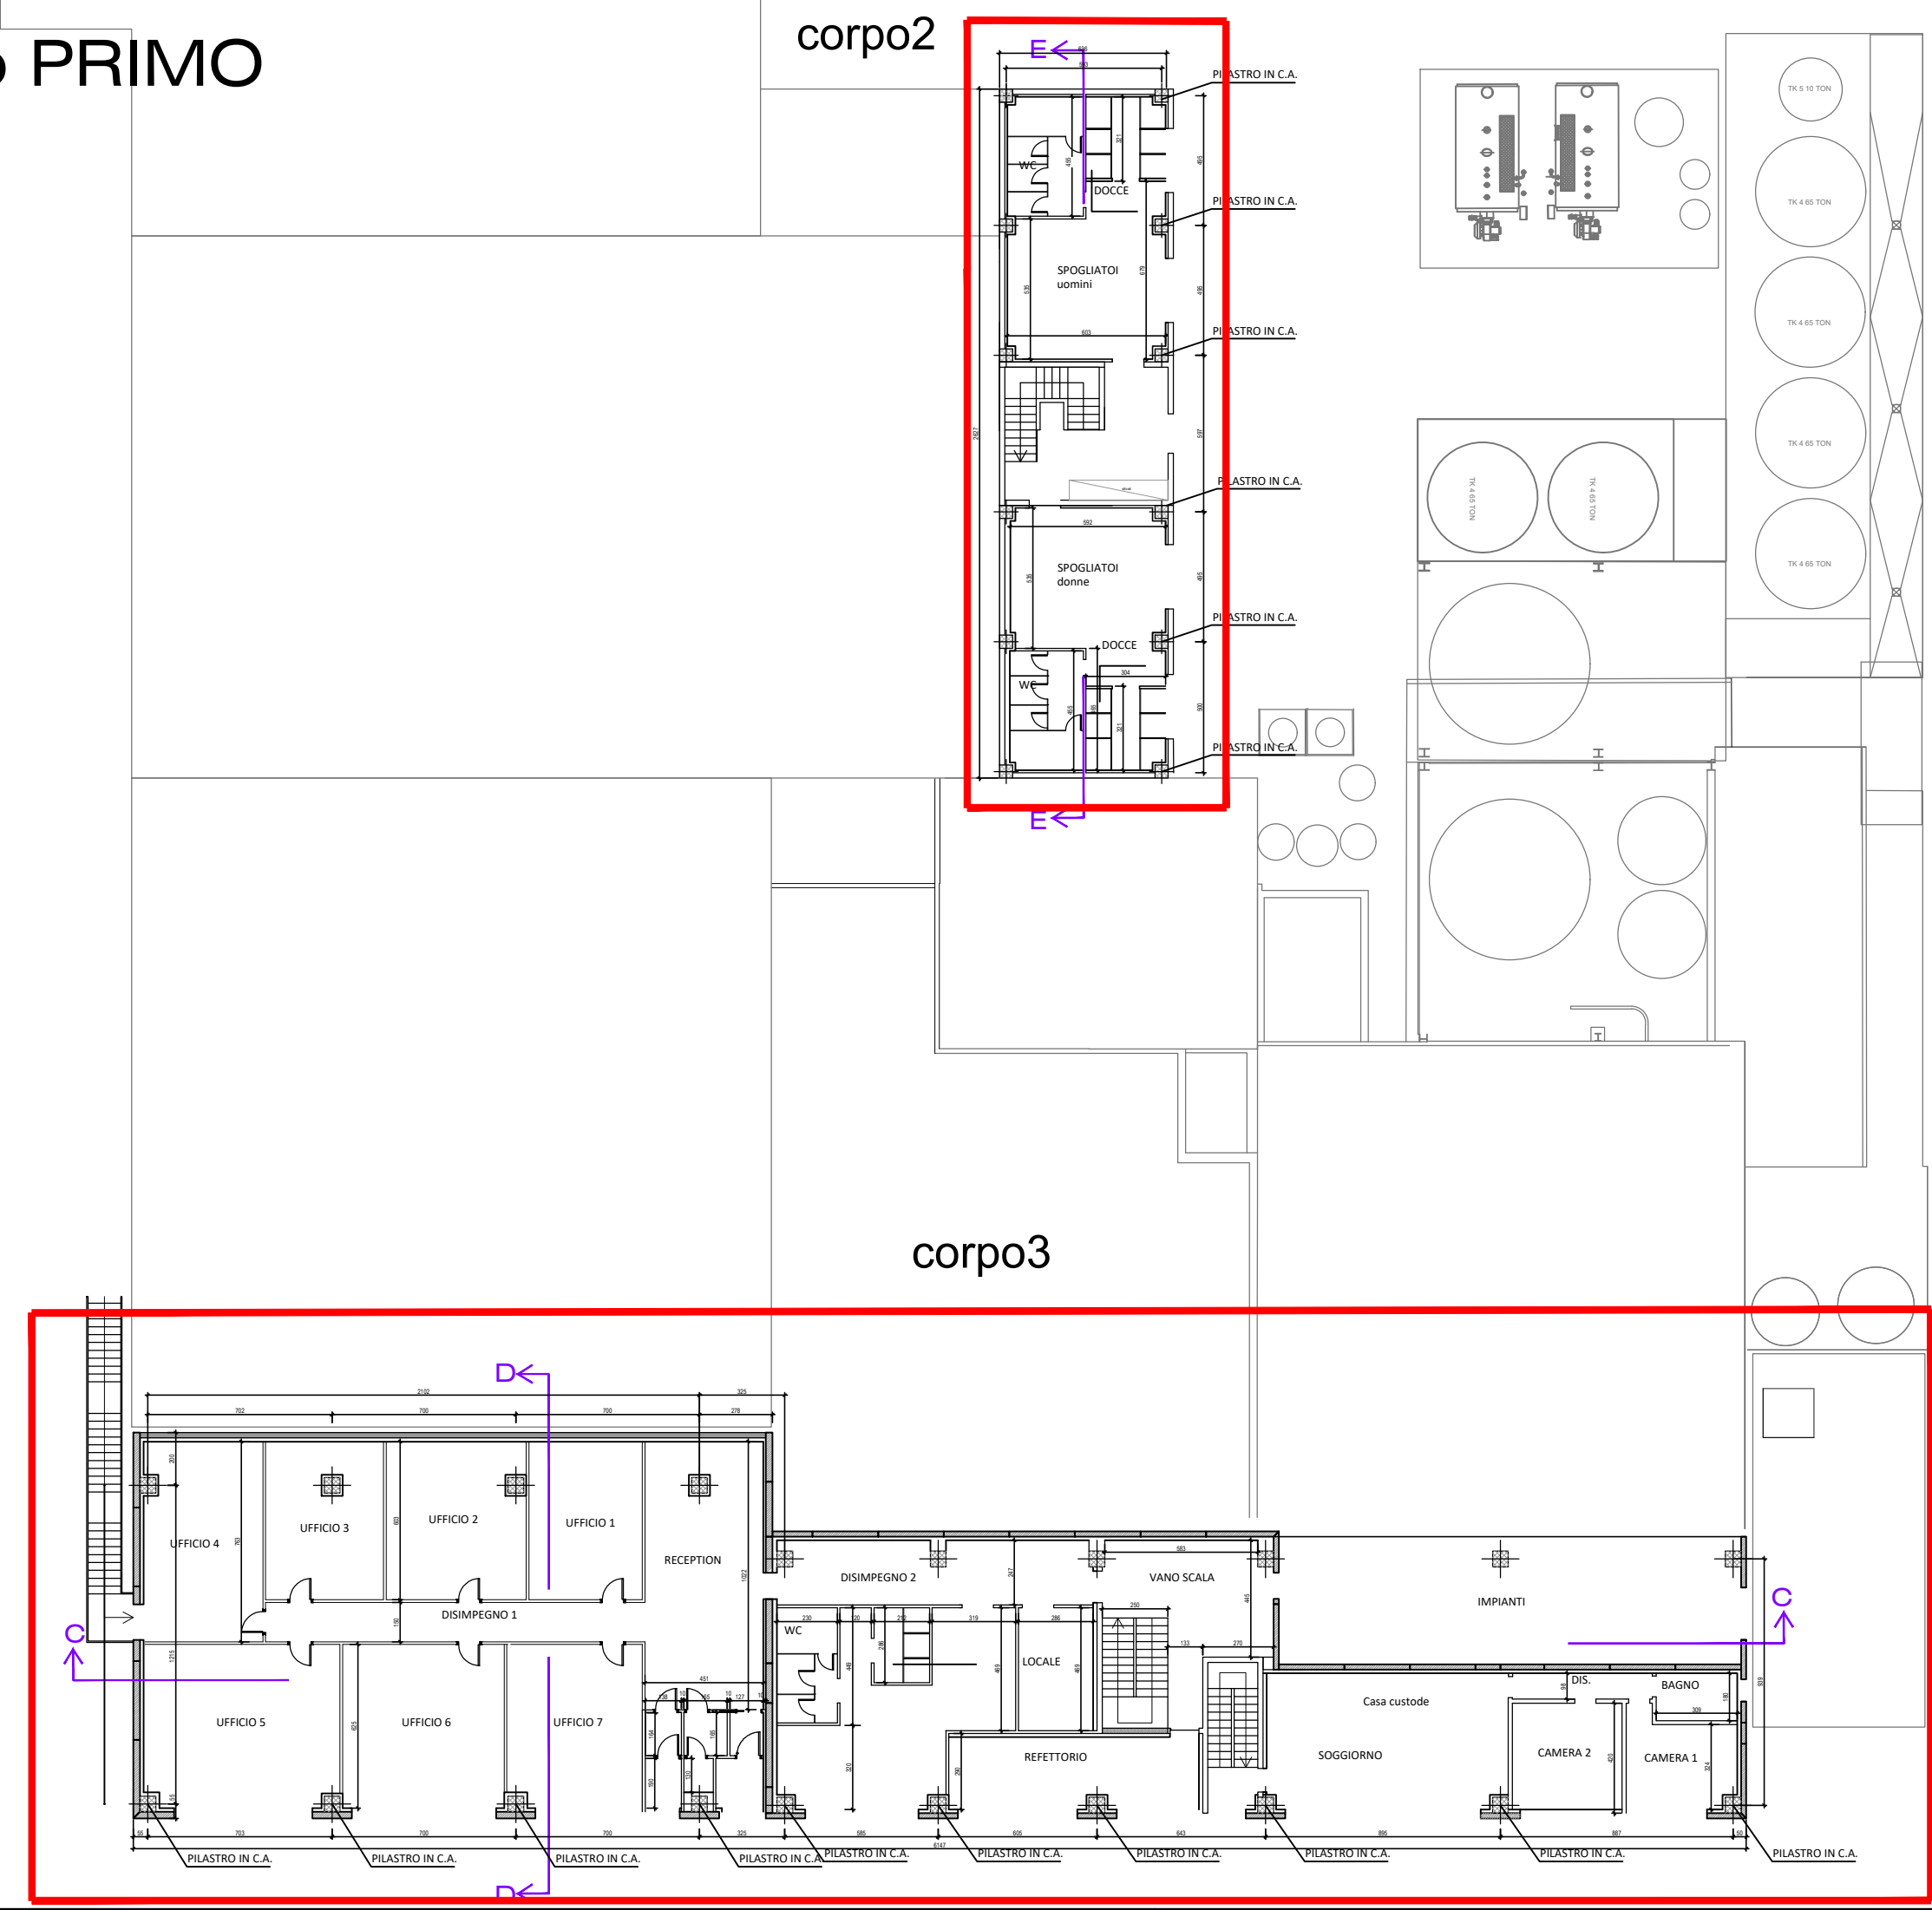

Committente / Client: CASEIFICIO VALCOLATTE <i>Eng. Luigi</i>		Progetto / Project: VALCOLATTE s.p.a. VIA EMILIA PARMENSE, 29017 FIORENZUOLA D'ARDA - PIACENZA		Progettista / Designer: Dott. Ing. MANFREDI PAOLO N° 1829 INGEGNERI DELLA PROV. DI PIACENZA	
Progettazione / Design consultant: G.T.E. ENGINEERING S.r.l. Via A. Moro, 2 - 00121 Roma (RM) Tel. +39 06 47 900 03 E-mail: gte@gte.it Pec: gte@pec.gte.it www.gte.it		LAVORO / JOB: PROGETTO AMPLIAMENTO ATTIVAZIONE DI PROCEDIMENTO UNICO ART. 53 COMMA 1 LETTERA B) DELLA L.R. n.24/2017		Tavola n° / Dwg n°: 1	
Scala progetto / Plot scale: 1:1		Formato disegno / Dwg size: -		Scala disegno / Dwg scale: 1:250	
Titolo / Title: PROGETTO STRUTTURALE PIANTE		Cod. Disegno / Drawing code: 2460STRU_1_A			
5					
4					
3					
2					
1					
0	15.05.2026	EMISSIONE		GTE	M. Castellana
Rev	Data/Date			Disegnato / Drawn	Approvato / Approved
		Descrizione/Description		P. Manfredi	