


 

- Pavimentazione in conglomerato bituminoso
- Canalina/Canale di scolo
- Spartitraffico di protezione 50 cm Larghezza
- Archetto pedonale H. fuoterra 0.90 m

- Nuove costruzioni
- Demolizioni
- Interferenze


- +00.15 (rispetto al piano stradale esistente)
- Quote altimetriche

- Tubazione consortile consorzio di bonifica di Piacenza Demanio acque - Ø 400 CLS - Esistente
- Tubazione consortile consorzio di bonifica di Piacenza Demanio acque - PVC Ø 400 mm PN 10 - Progetto
- Canali/Tubazioni consortili consorzio di bonifica di Piacenza Demanio acque - Esistente

ARCHETTO PEDONALE



ISTALLAZIONE SEGNALETICA VERTICALE

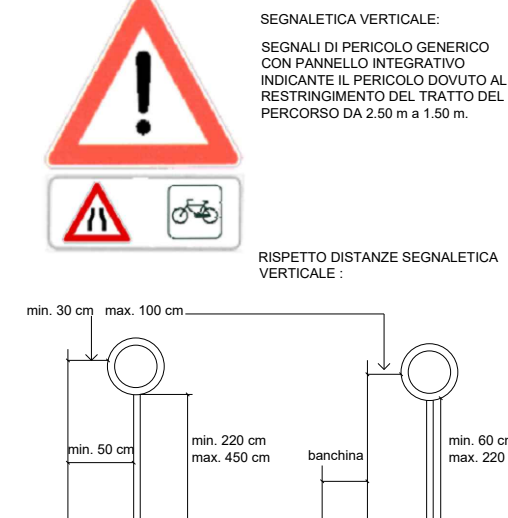

COMUNE DI FIRENZUOLA D'ARDA (PC)

PROGETTO ESECUTIVO - 1° STRALCIO (Tratto C" ÷ E)
OPERE STRADALI PER MESSA IN SICUREZZA TRATTO COMUNALE STRADA VECCHIA CORTEMAGGIORE CON REALIZZAZIONE DI PISTA CICLOPEDONALE



ELABORATO

PLANIMETRIA INTERVENTO TRATTO C"÷D'

COMMITTENTE

 **COMUNE DI FIRENZUOLA D'ARDA**
PROVINCIA DI PAVIA
CAP - 2011

PROGETTISTA

 **STUDIO ASSOCIATO ARCHITETTI**
ALESSANDRO MARETTI, ANDREA ROSSI, NICOLA BIGNARDI
ARCHITETTURA
E URBANISTICA
SEDE LEGALE: VIA CRISTOFORO COLOMBO, 33 - 29122 PAVIA TEL. 0323.756407
P. IVA: 01747220311 MAIL: INFO@A2NSTUDIO.IT WWW.A2NSTUDIO.IT

Data: 10/04/2026
Scala: 1:250

Il progettista si riserva, a termini di legge, la proprietà del presente documento. La riproduzione anche parziale è vietata.

Disegno **2.32** Rev **A**