




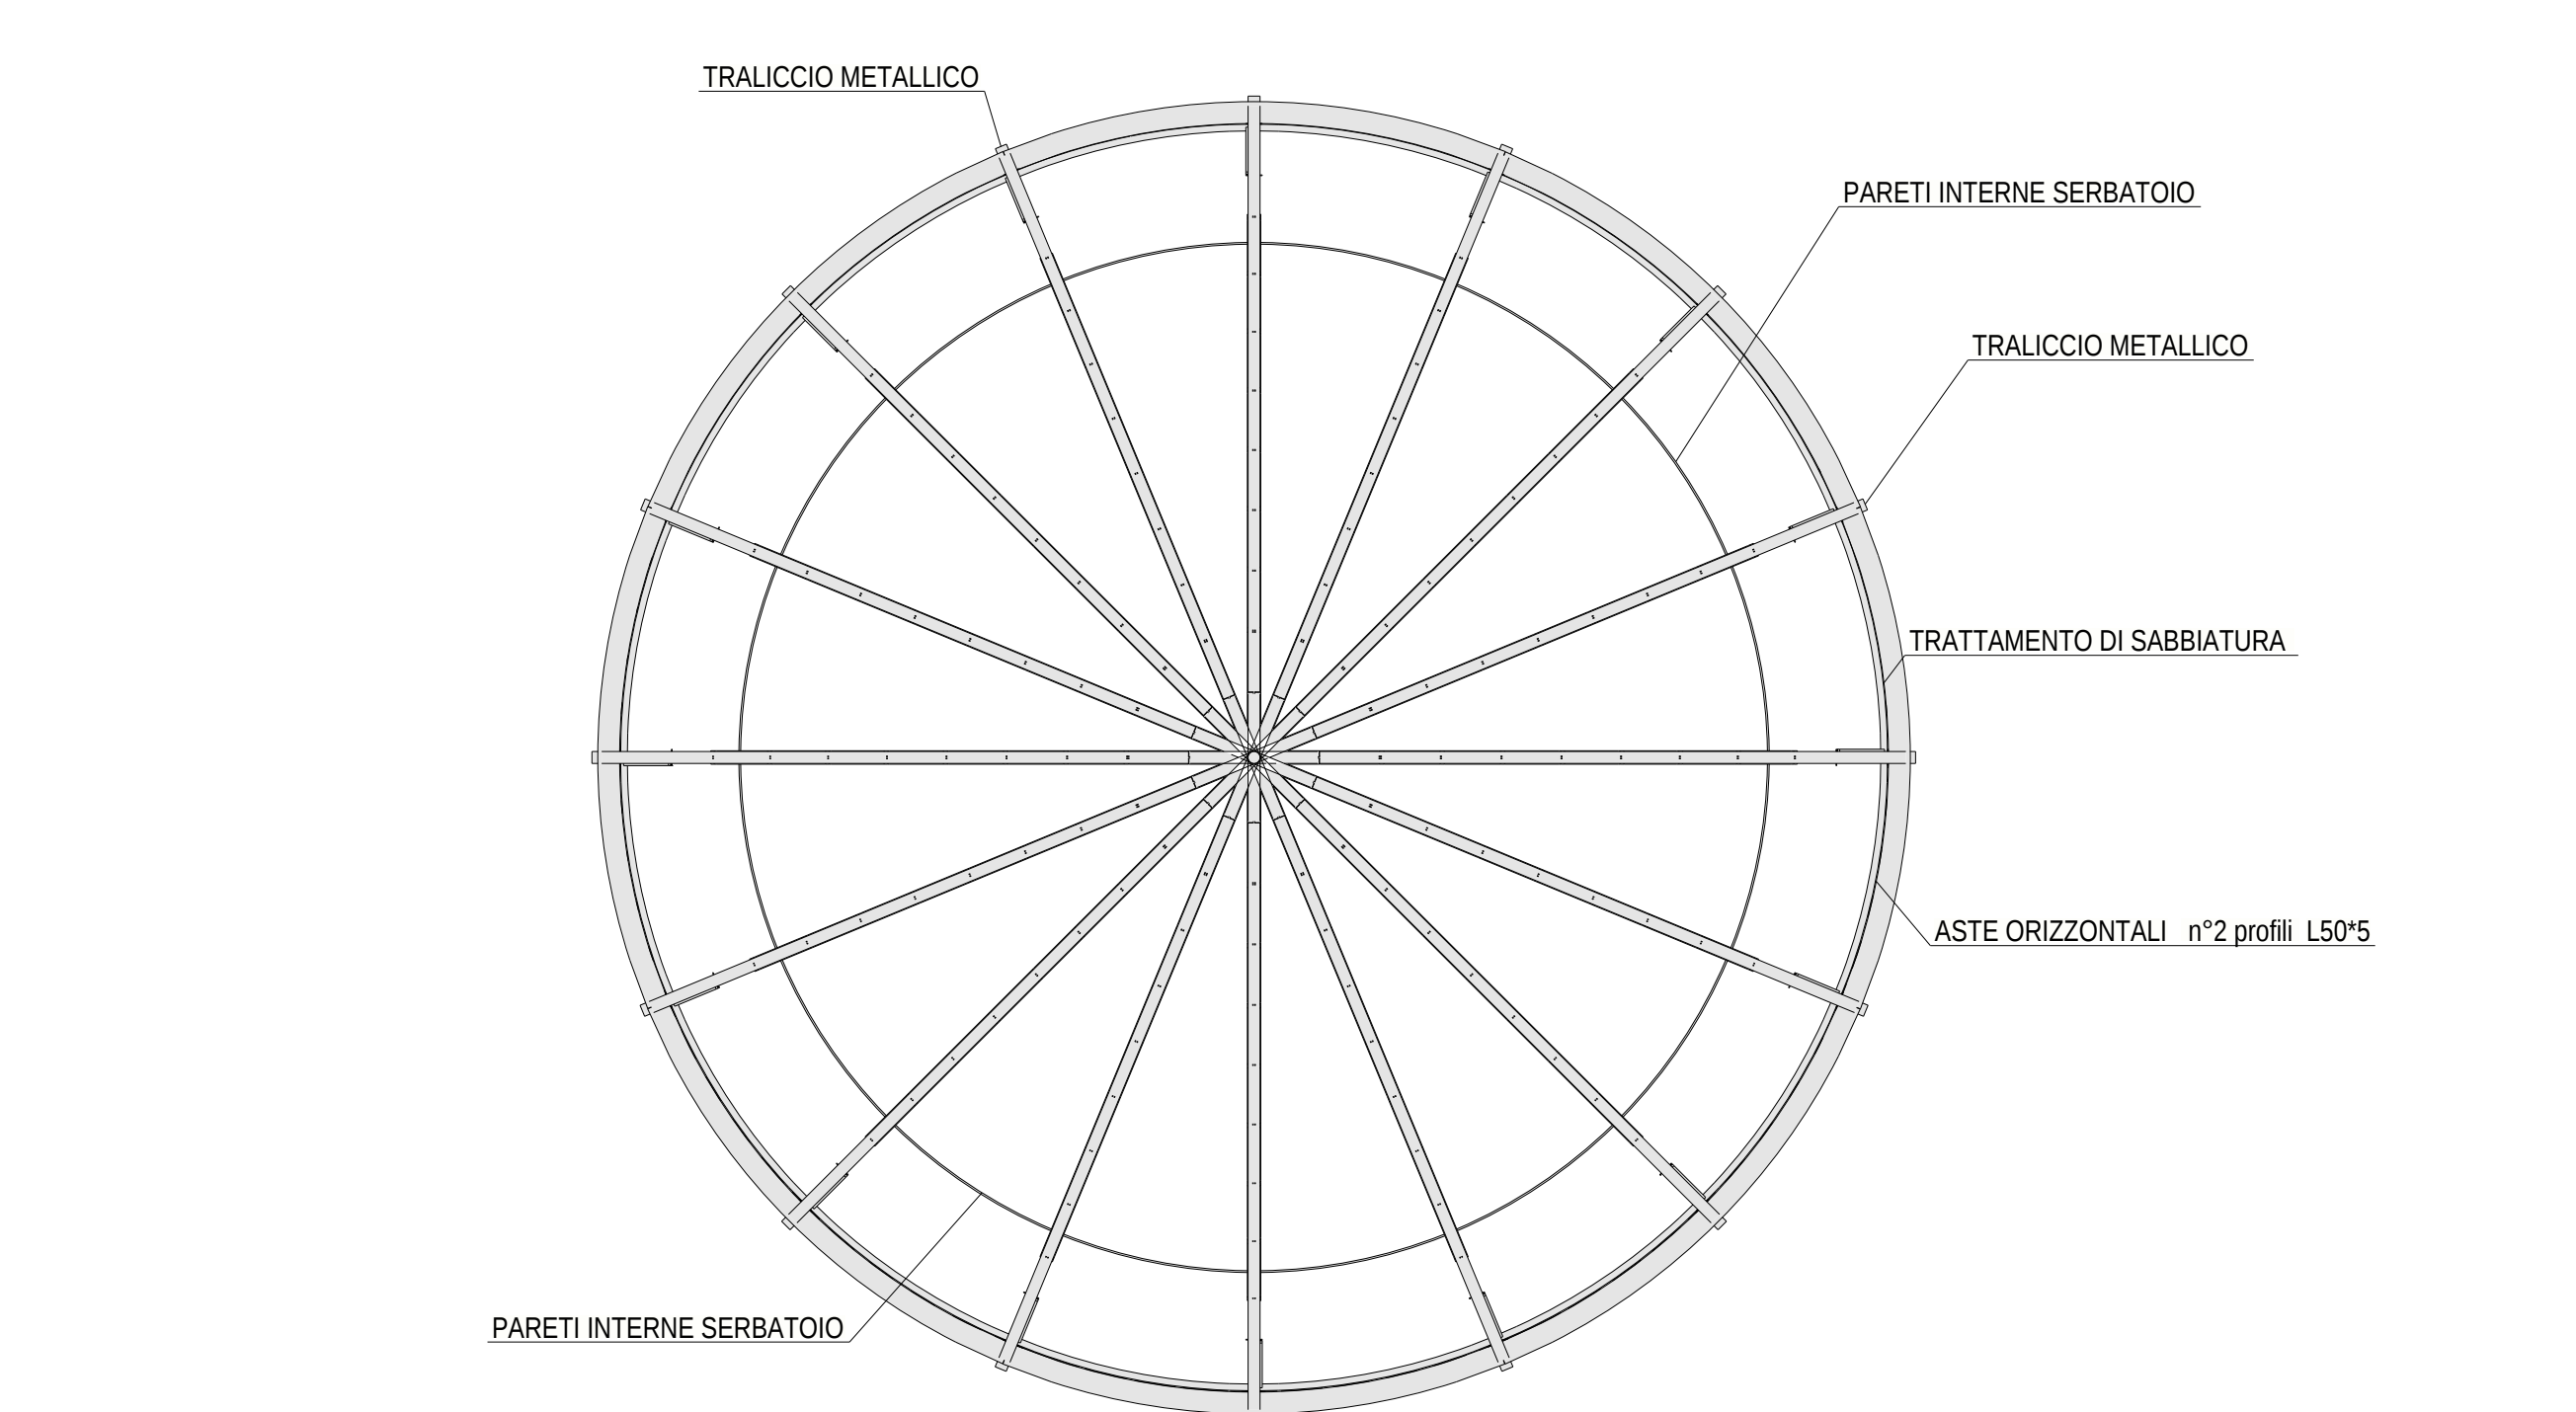


SEZIONE C
scala 1:50

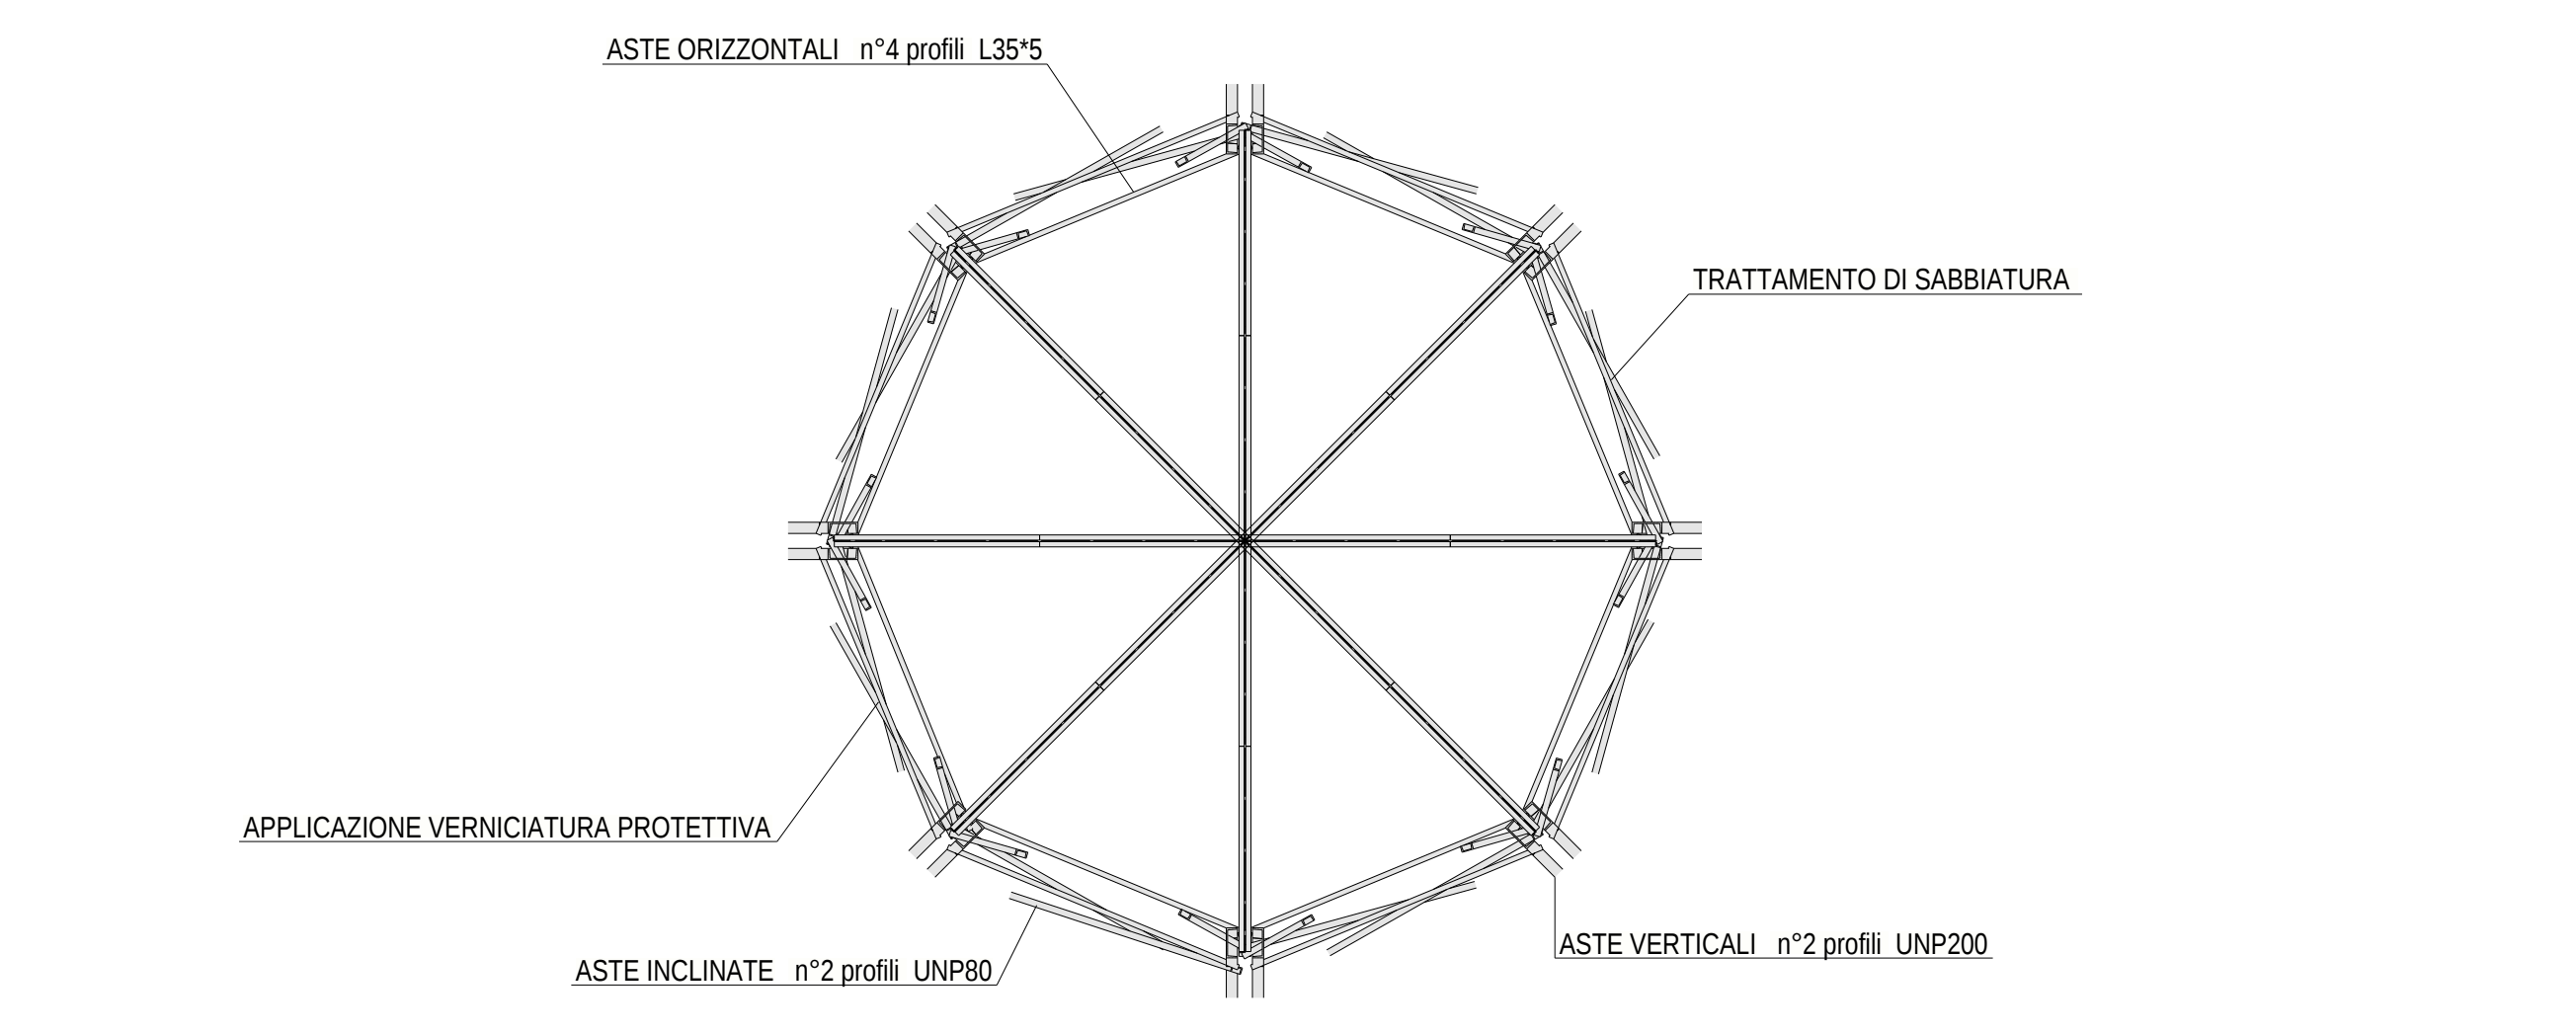

SEZIONE B
scala 1:50

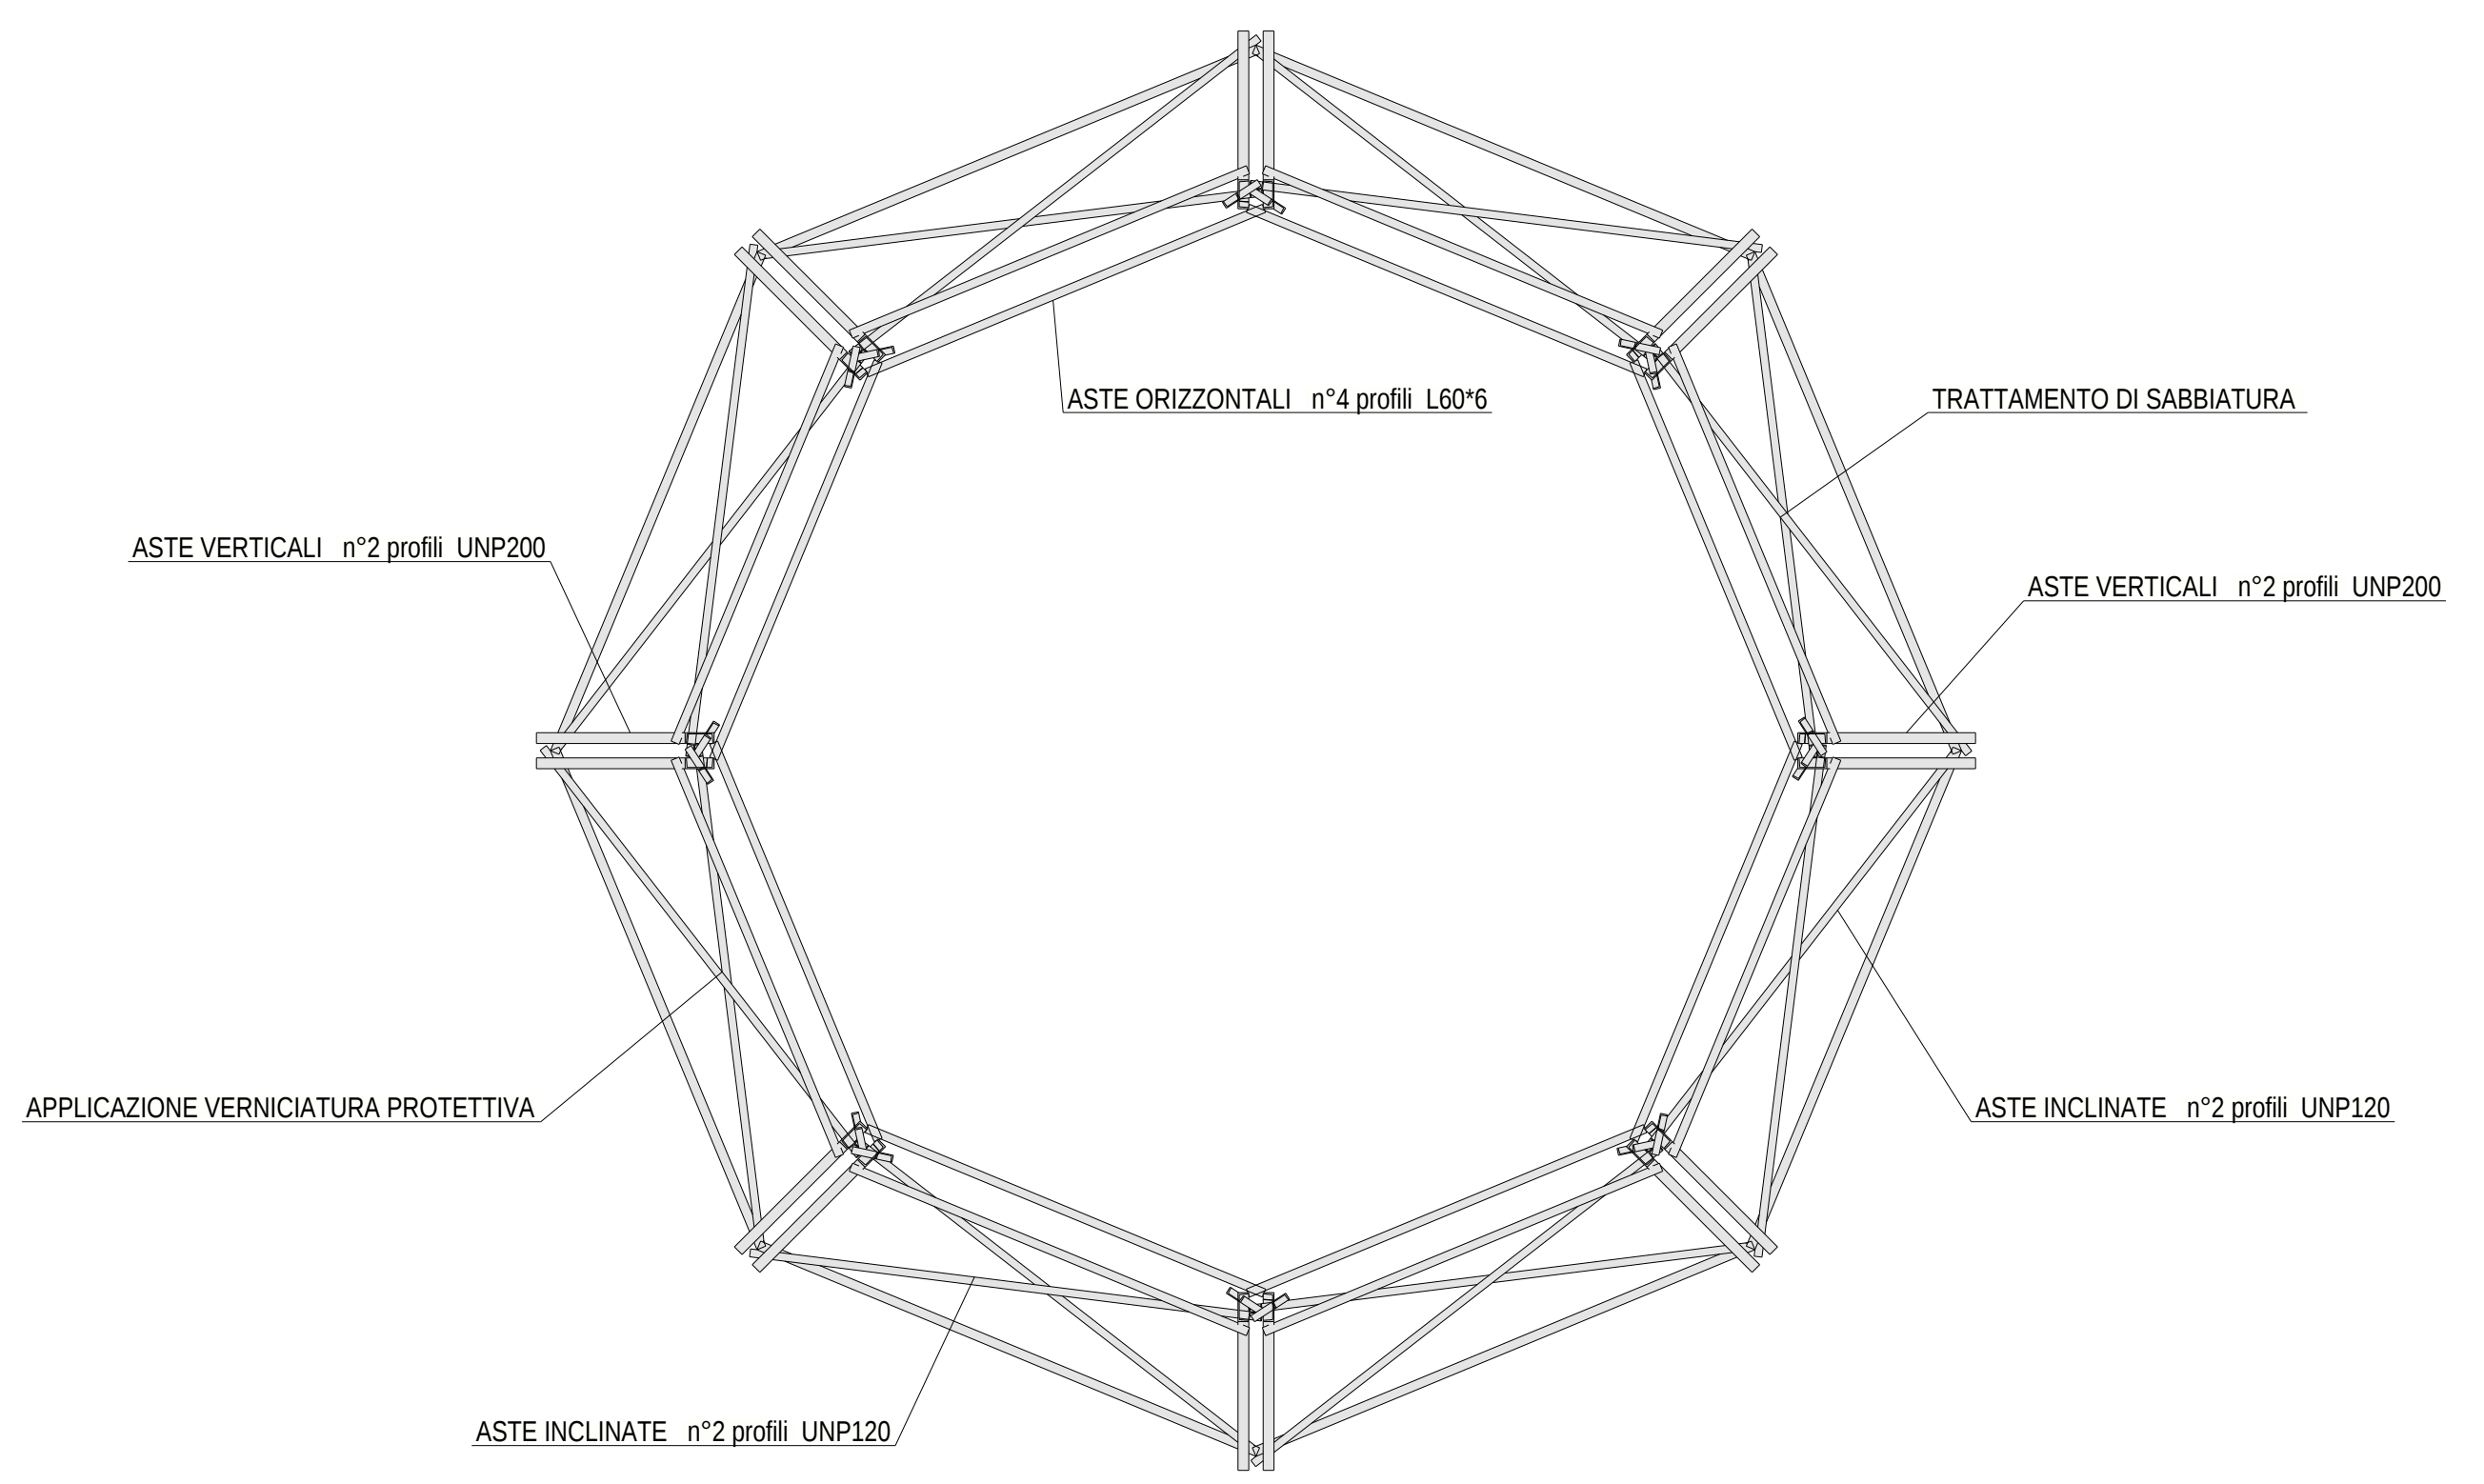


SEZIONE A
scala 1:50

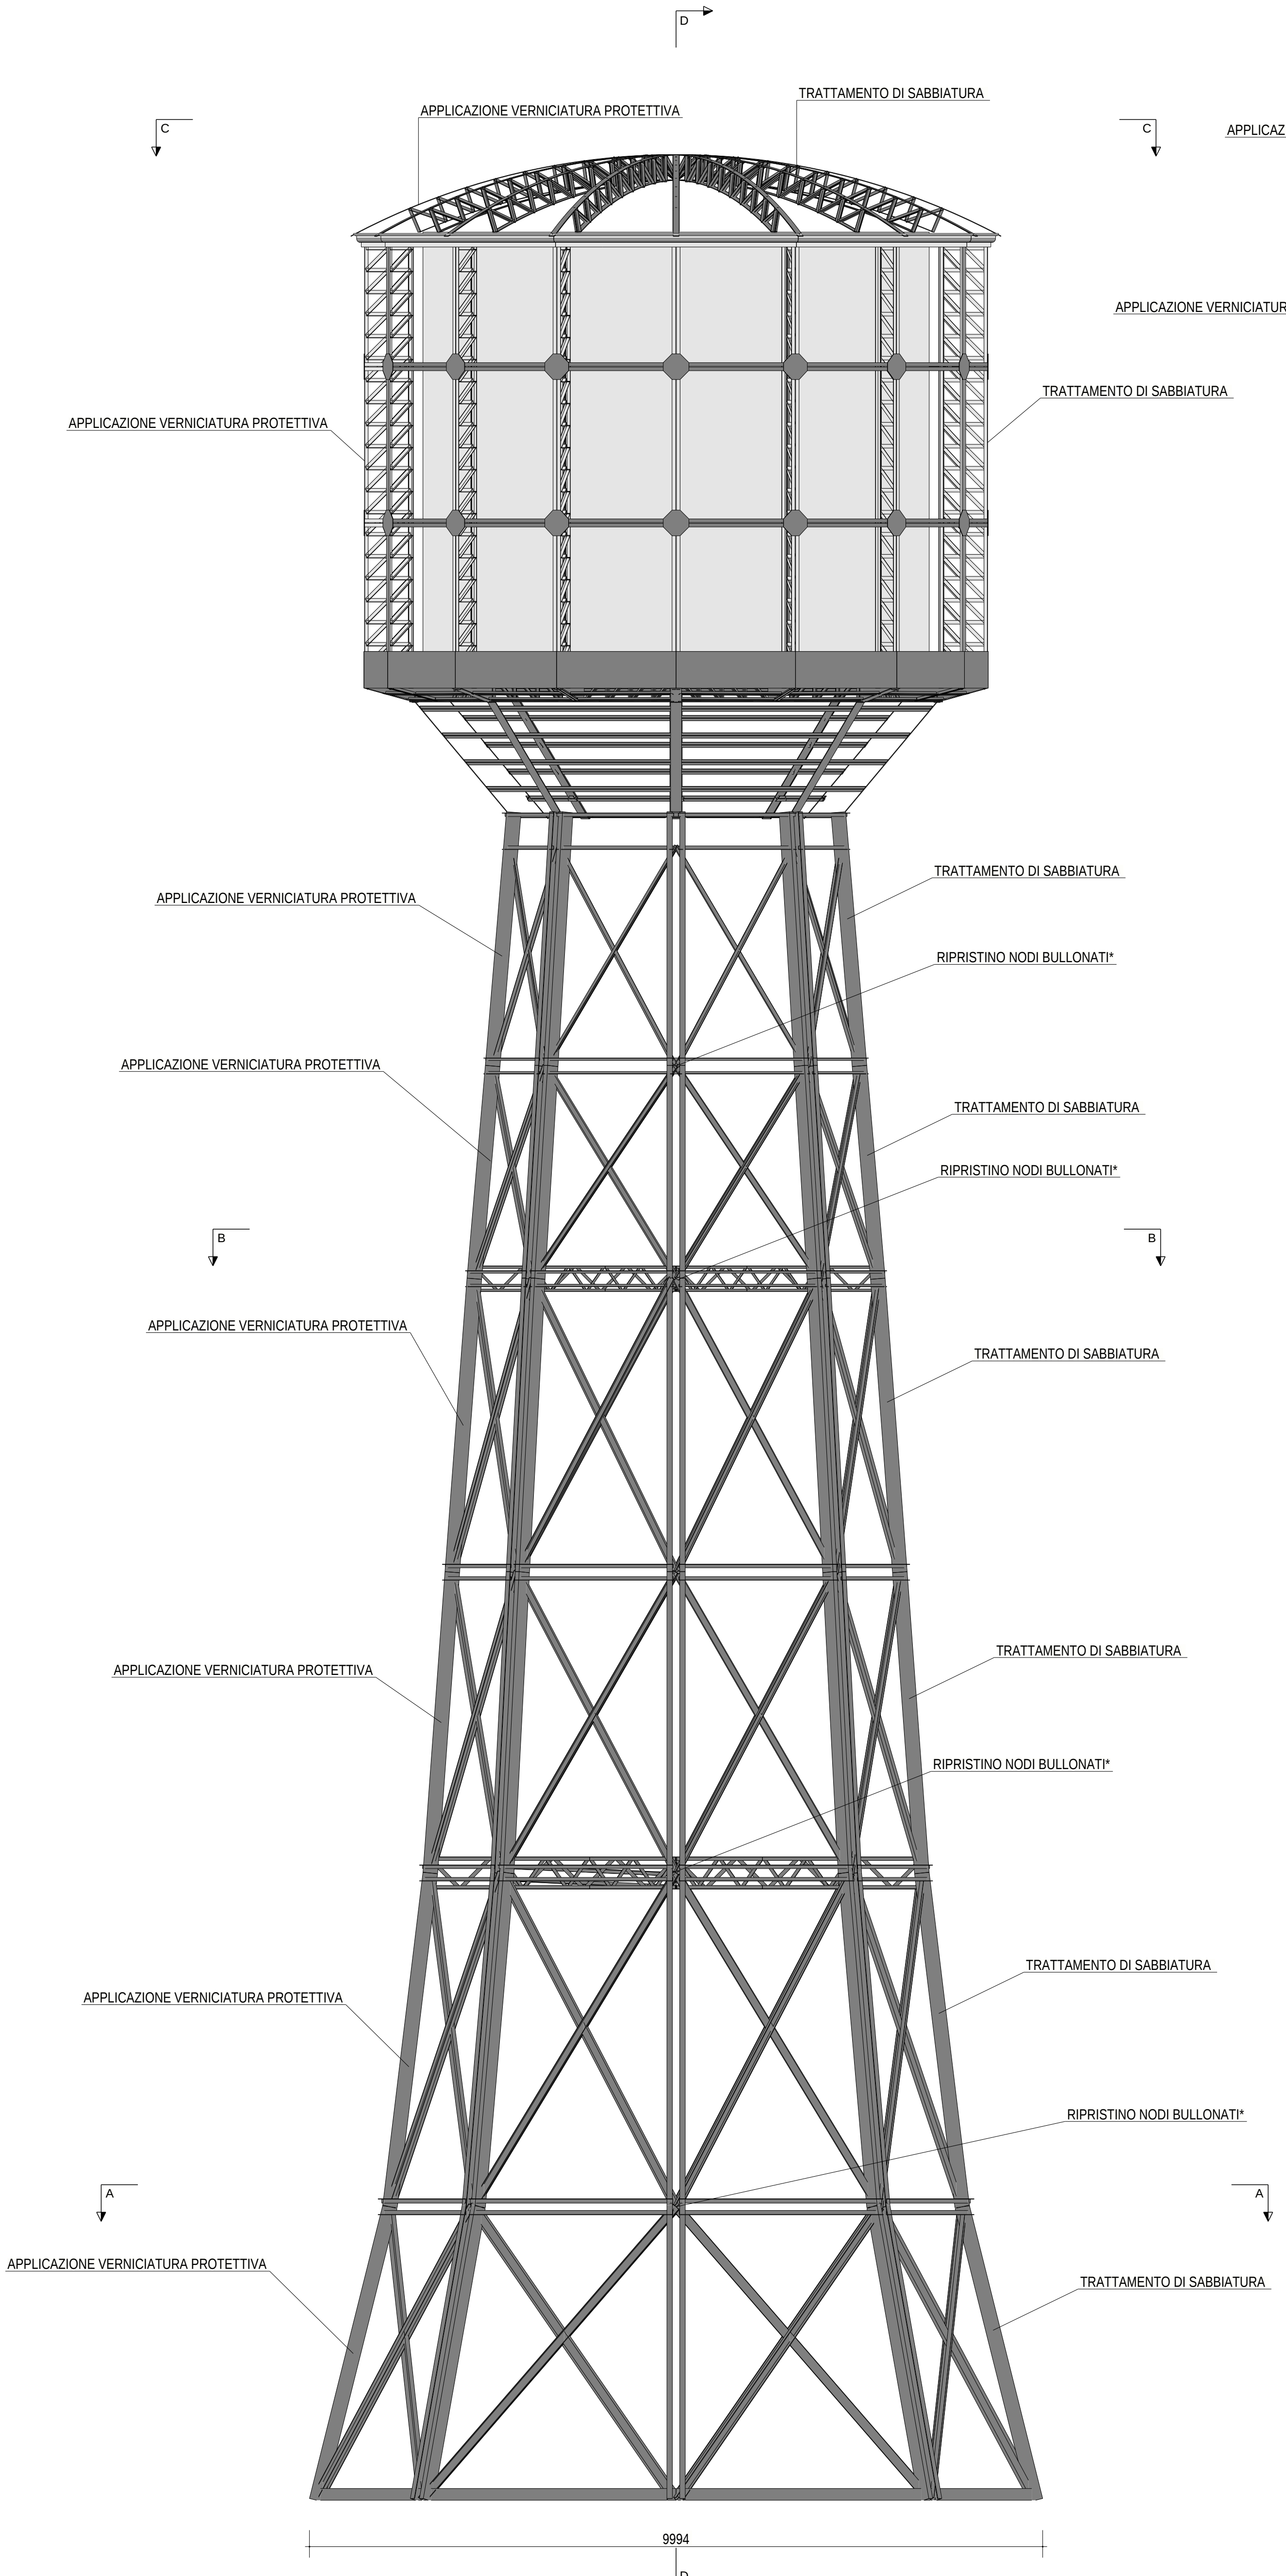

PROSPETTO
scala 1:50


- NOTE TRATTAMENTI ACCIAIO DA CARPENTERIA
- 1: TRATTAMENTO DI SABBIAATURA
 - 2: CICLO DI VERNICIATURA PROTETTIVA
 - 3: CONTROLLO DI TUTTI I GIUNTI BULLONATI
 - 4: RIPRISTINO PIASTRE BULLONATE ARRUGINITE O AMMALORATE
 - 5: RIPRISTINO NODI BULLONATI AMMALORATI

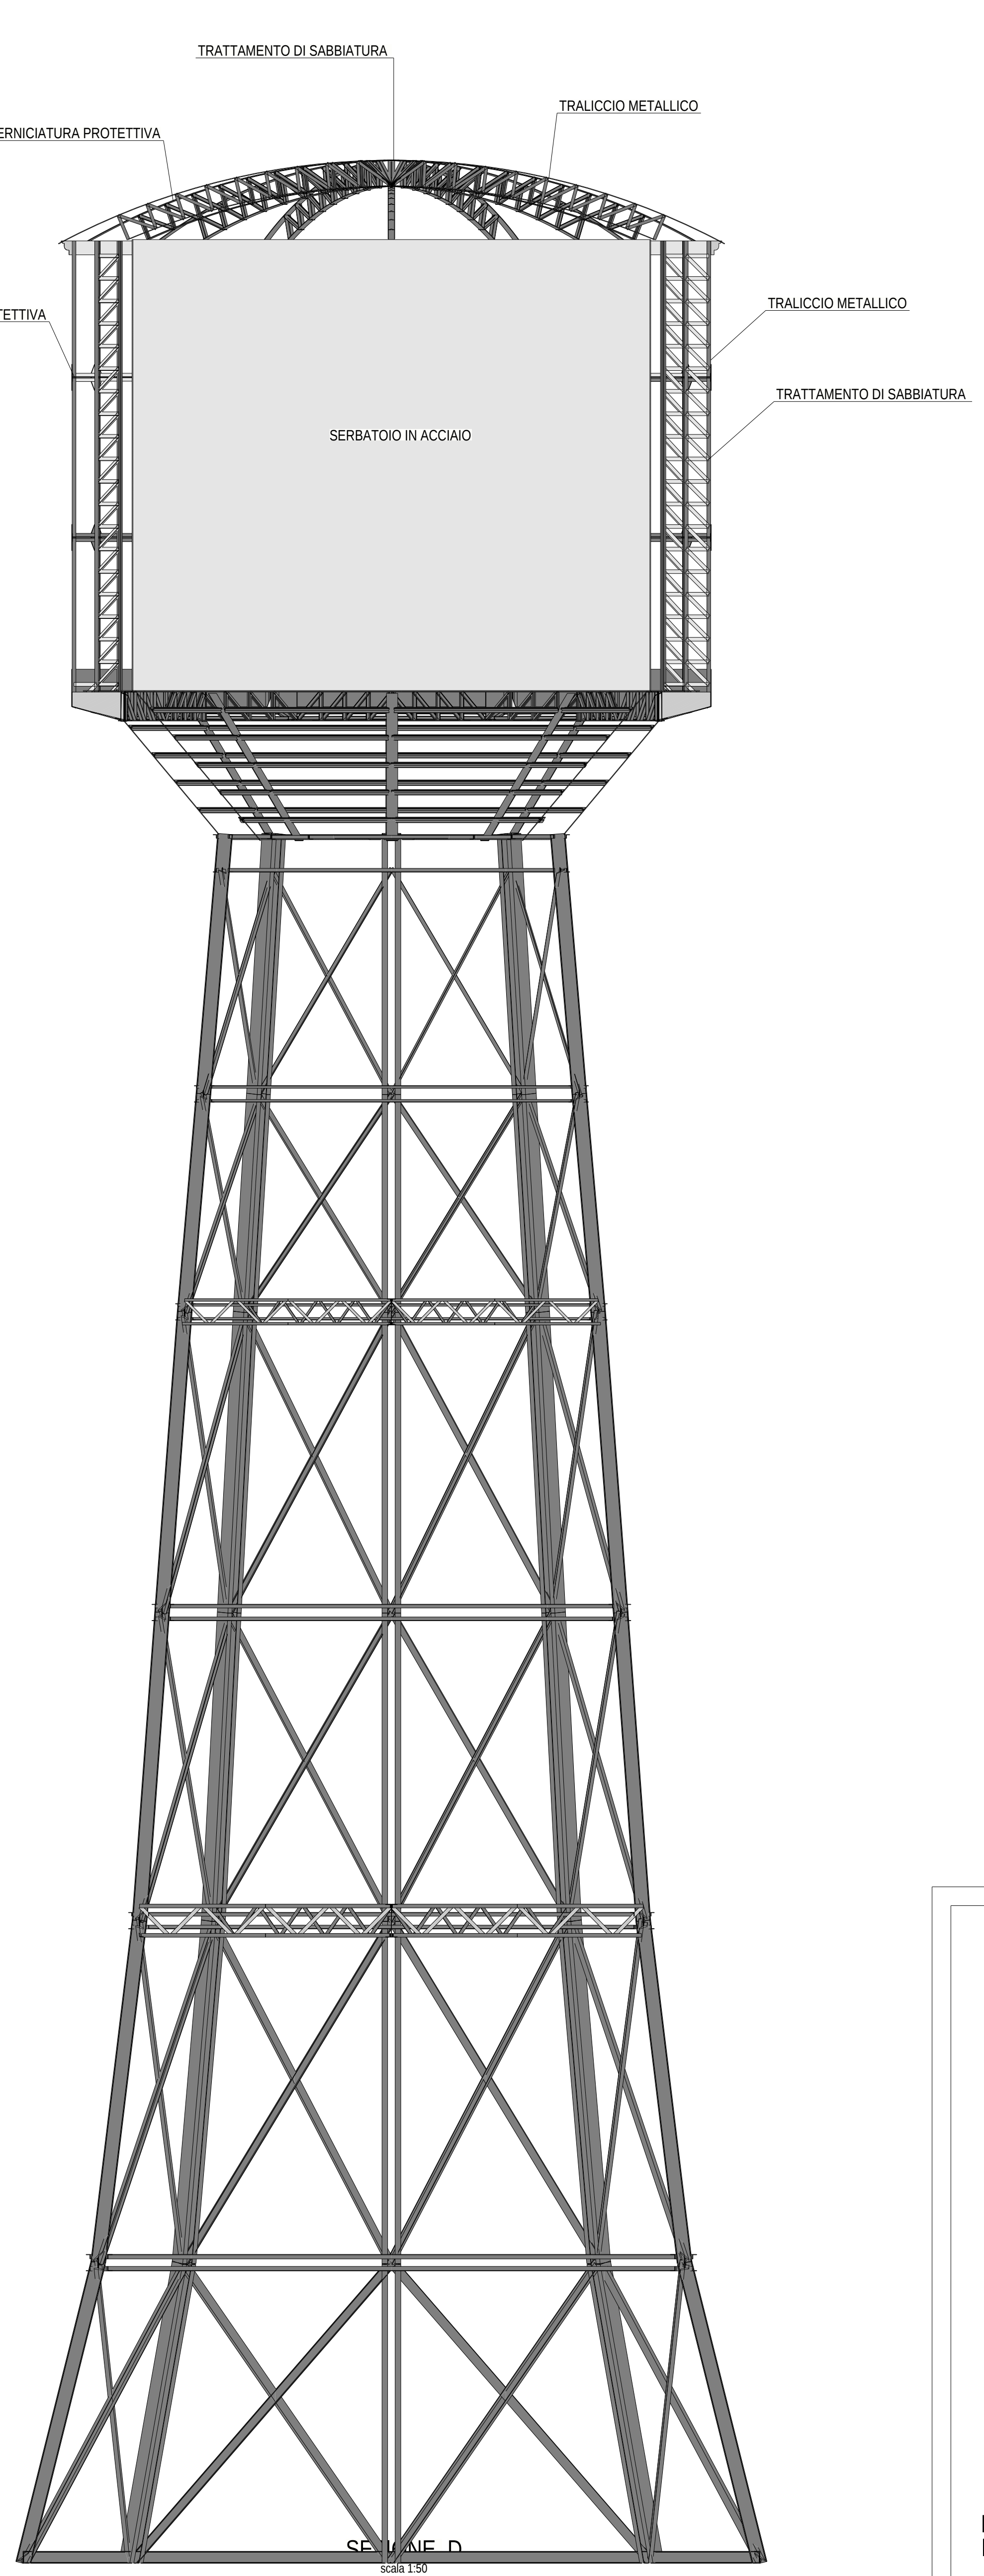

SEZIONE D
scala 1:50



PROVINCIA DI PIACENZA
COMUNE DI FIORENZUOLA D'ARDA

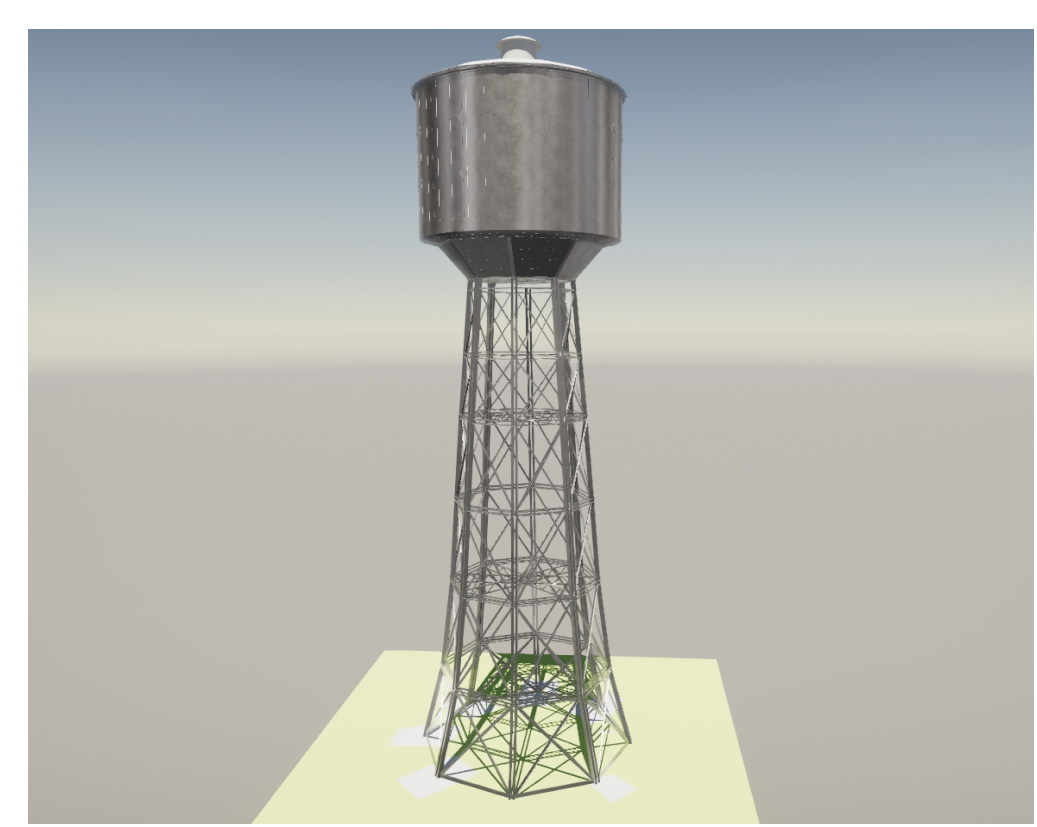

RIQUALIFICAZIONE E MESSA IN SICUREZZA DEL SERBATOIO PENSILE
IN VIA ROMA CUP E16E22000010004

PROGETTO DEFINITIVO-ESECUTIVO

ING. MARCO CASTELLANA Via Roncaglia 13 - Fontana Fredda di Cadeo (PC) Mob. : 333-3912283 E-mail : marcocastel@libero.it - PEC : marco.castellana@ingpec.eu			IL PROGETTISTA	
LAVORO RIQUALIFICAZIONE E MESSA IN SICUREZZA DEL SERBATOIO PENSILE				
TAVOLA STATO DI PROGETTO - FASE 2			SICLA 1:50	TAVOLA N. 3
REV.	DATA	DESCRIZIONE		
0	19.02.2026	EMISSIONE		