




DETTAGLIO FISSAGGIO profili verticali e orizzontali
 scala 1:5

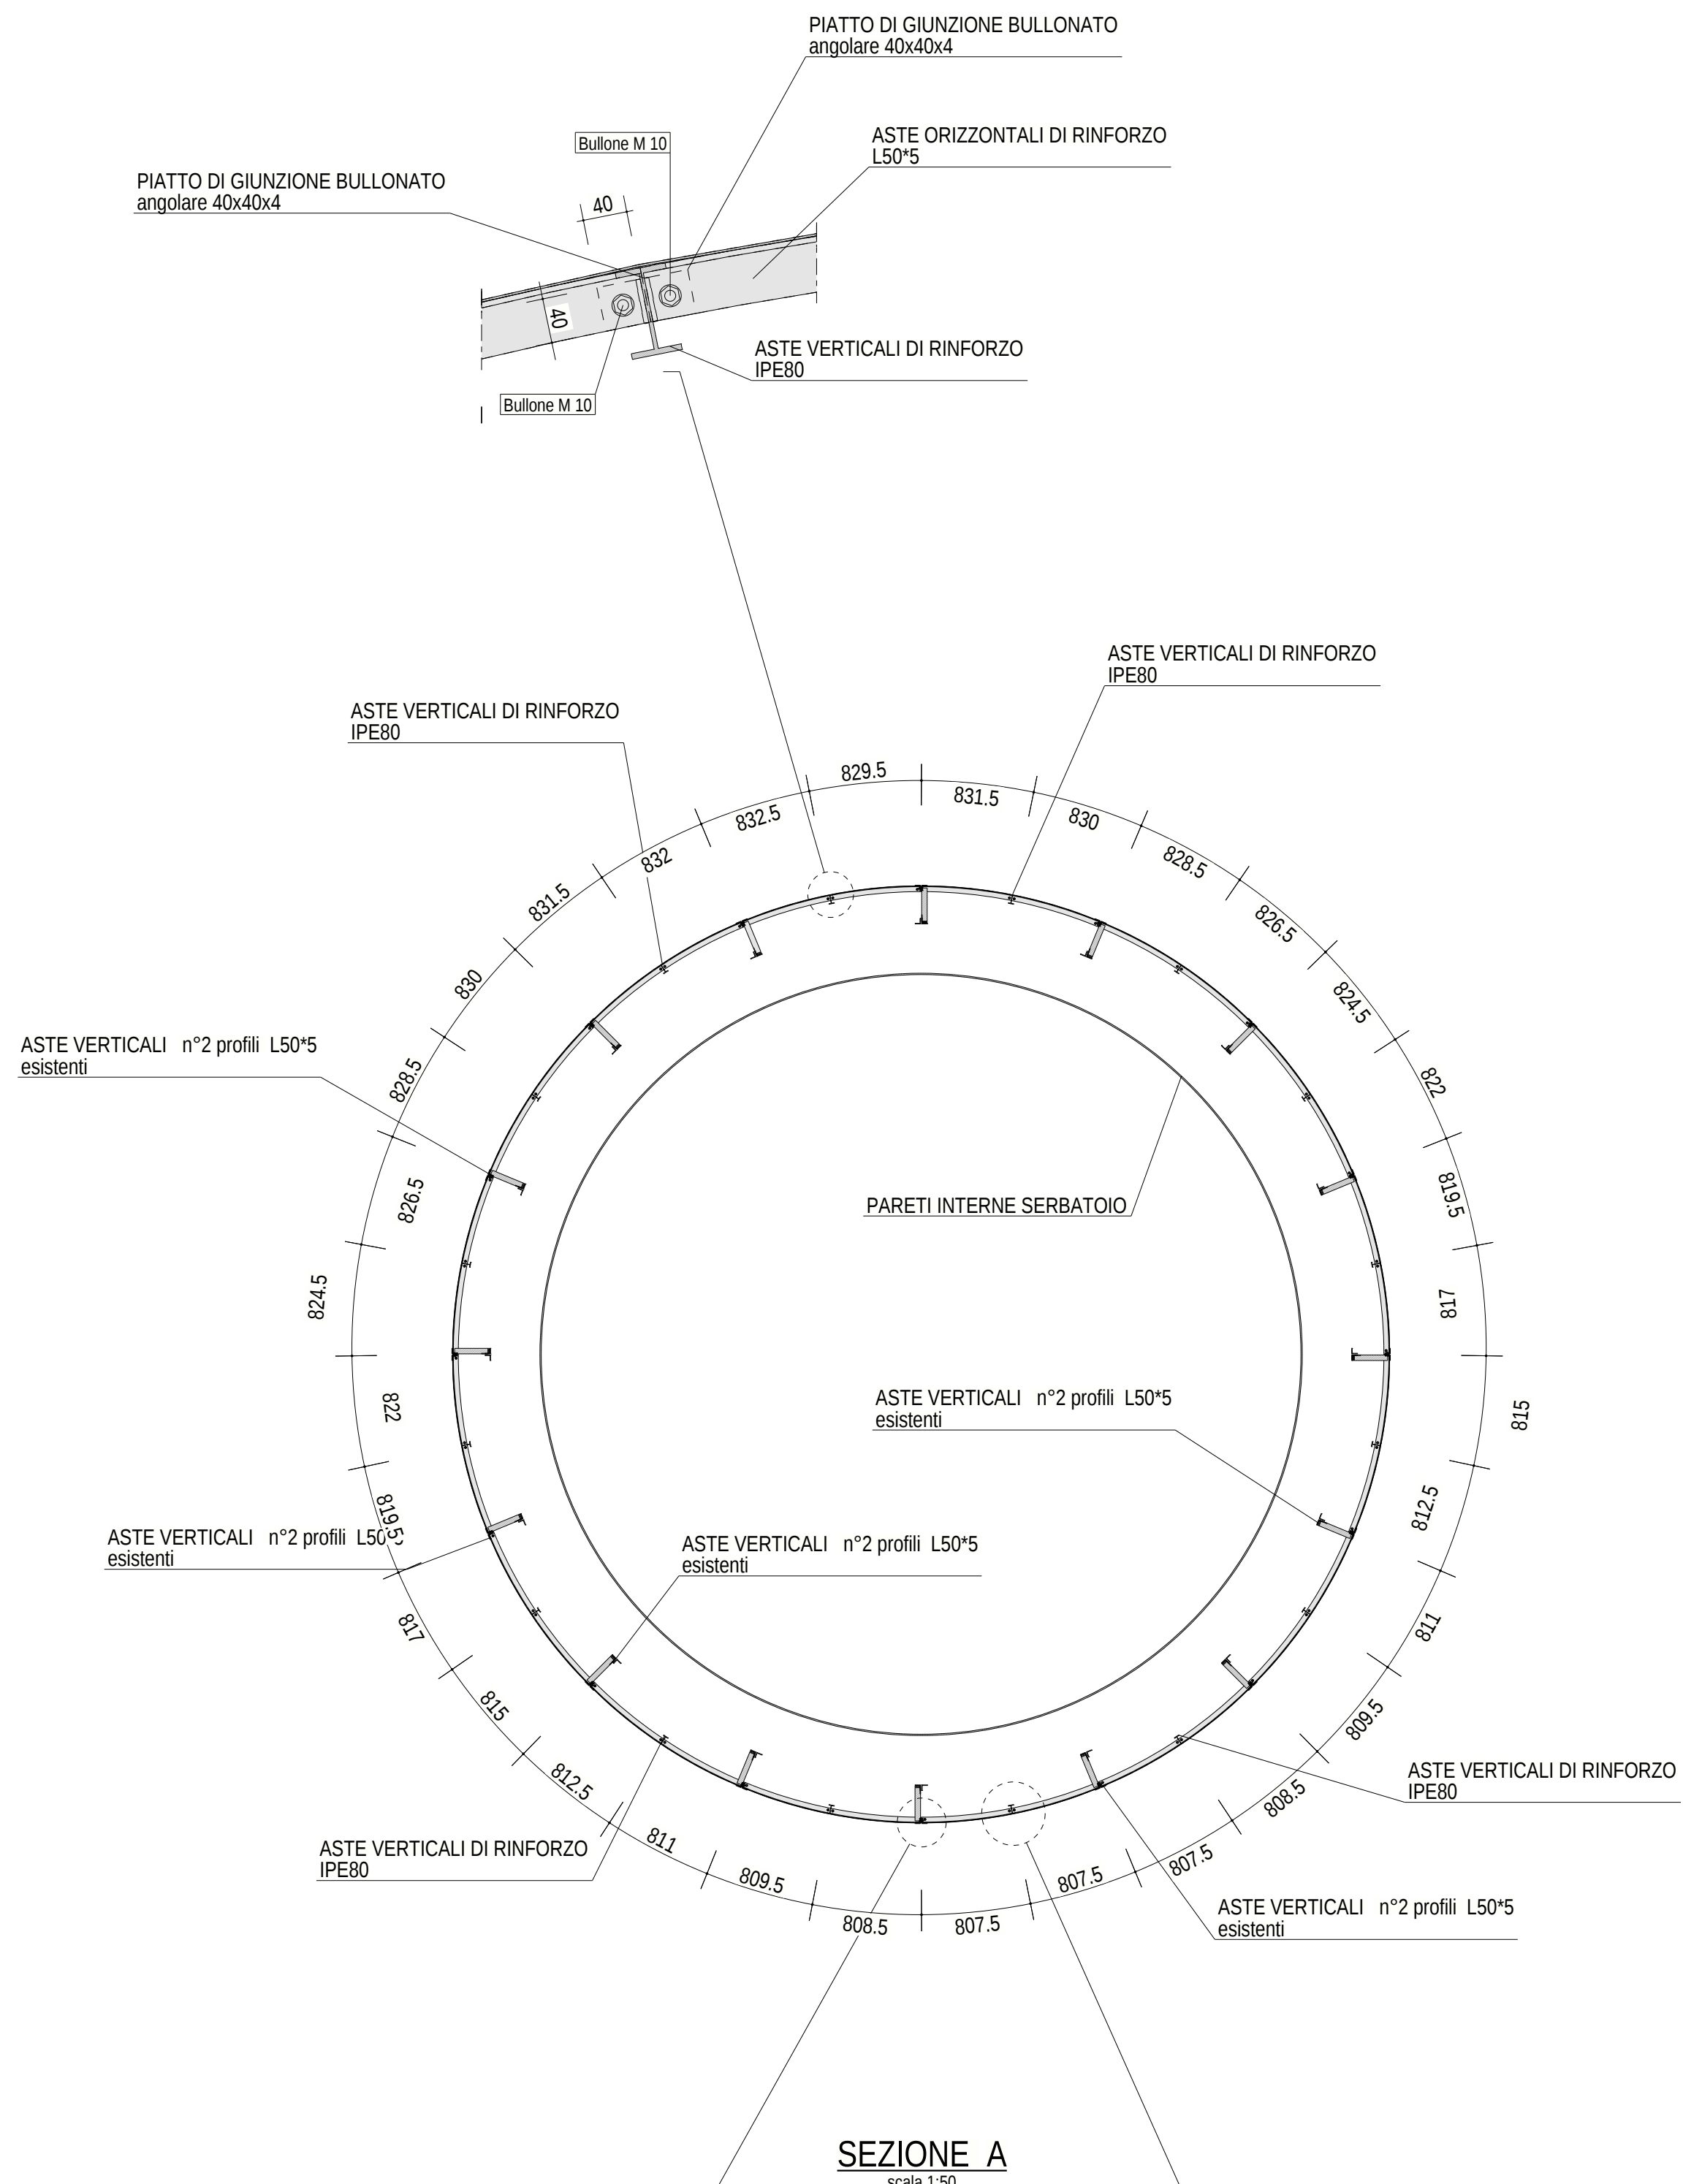


DETTAGLIO FISSAGGIO PANNELLI CURVI
 scala 1:5

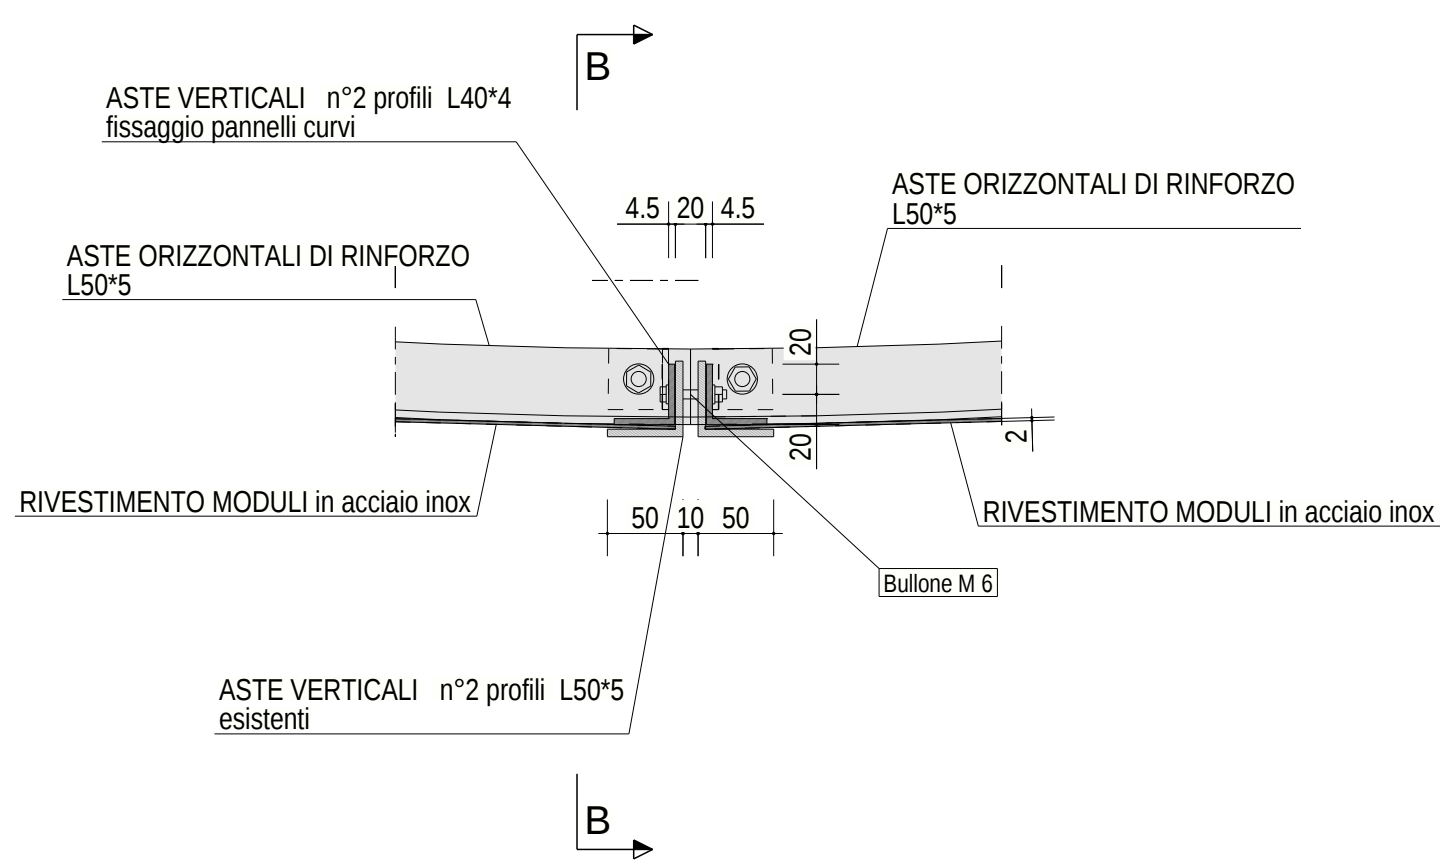



DETTAGLIO FISSAGGIO PANNELLI CURVI
 scala 1:5

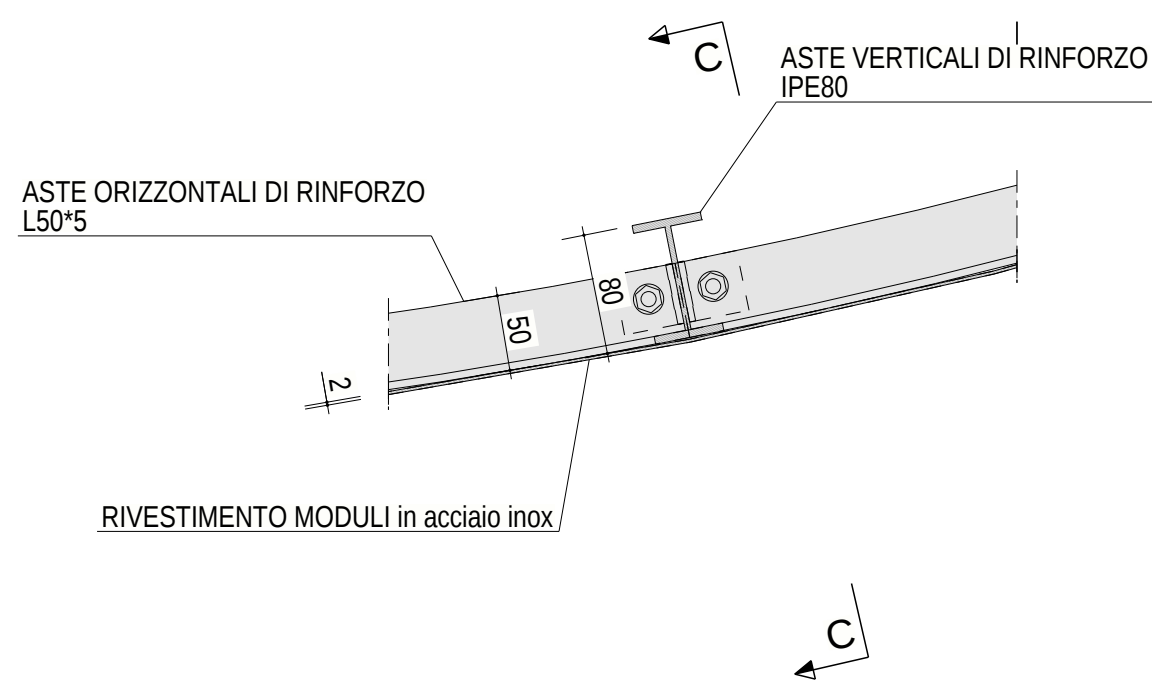


SEZIONE B
 scala 1:5

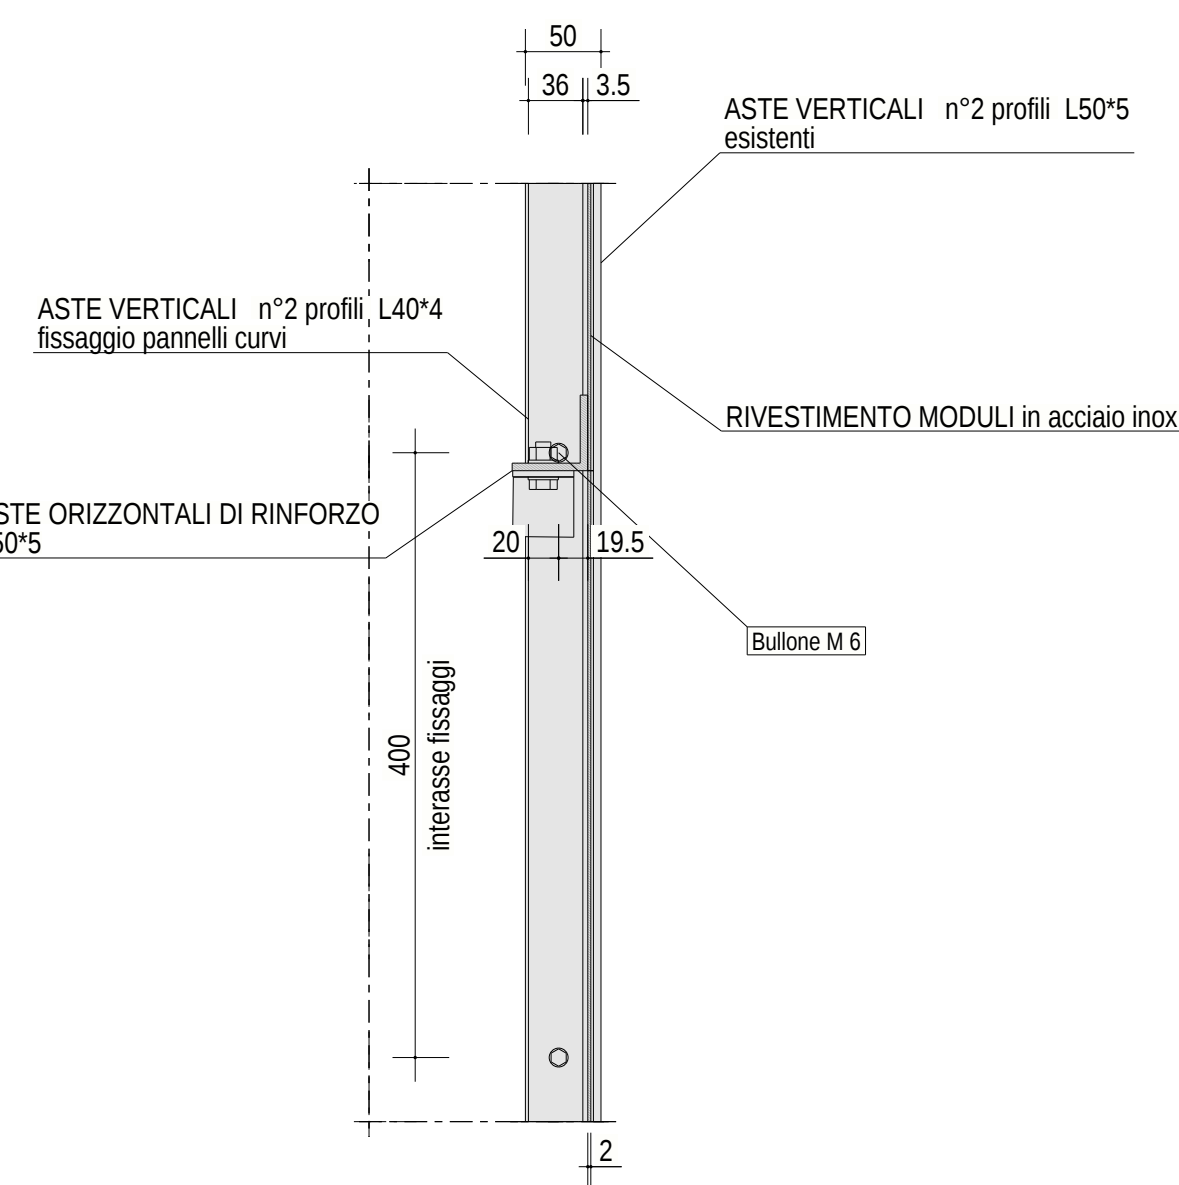

SEZIONE C
 scala 1:5

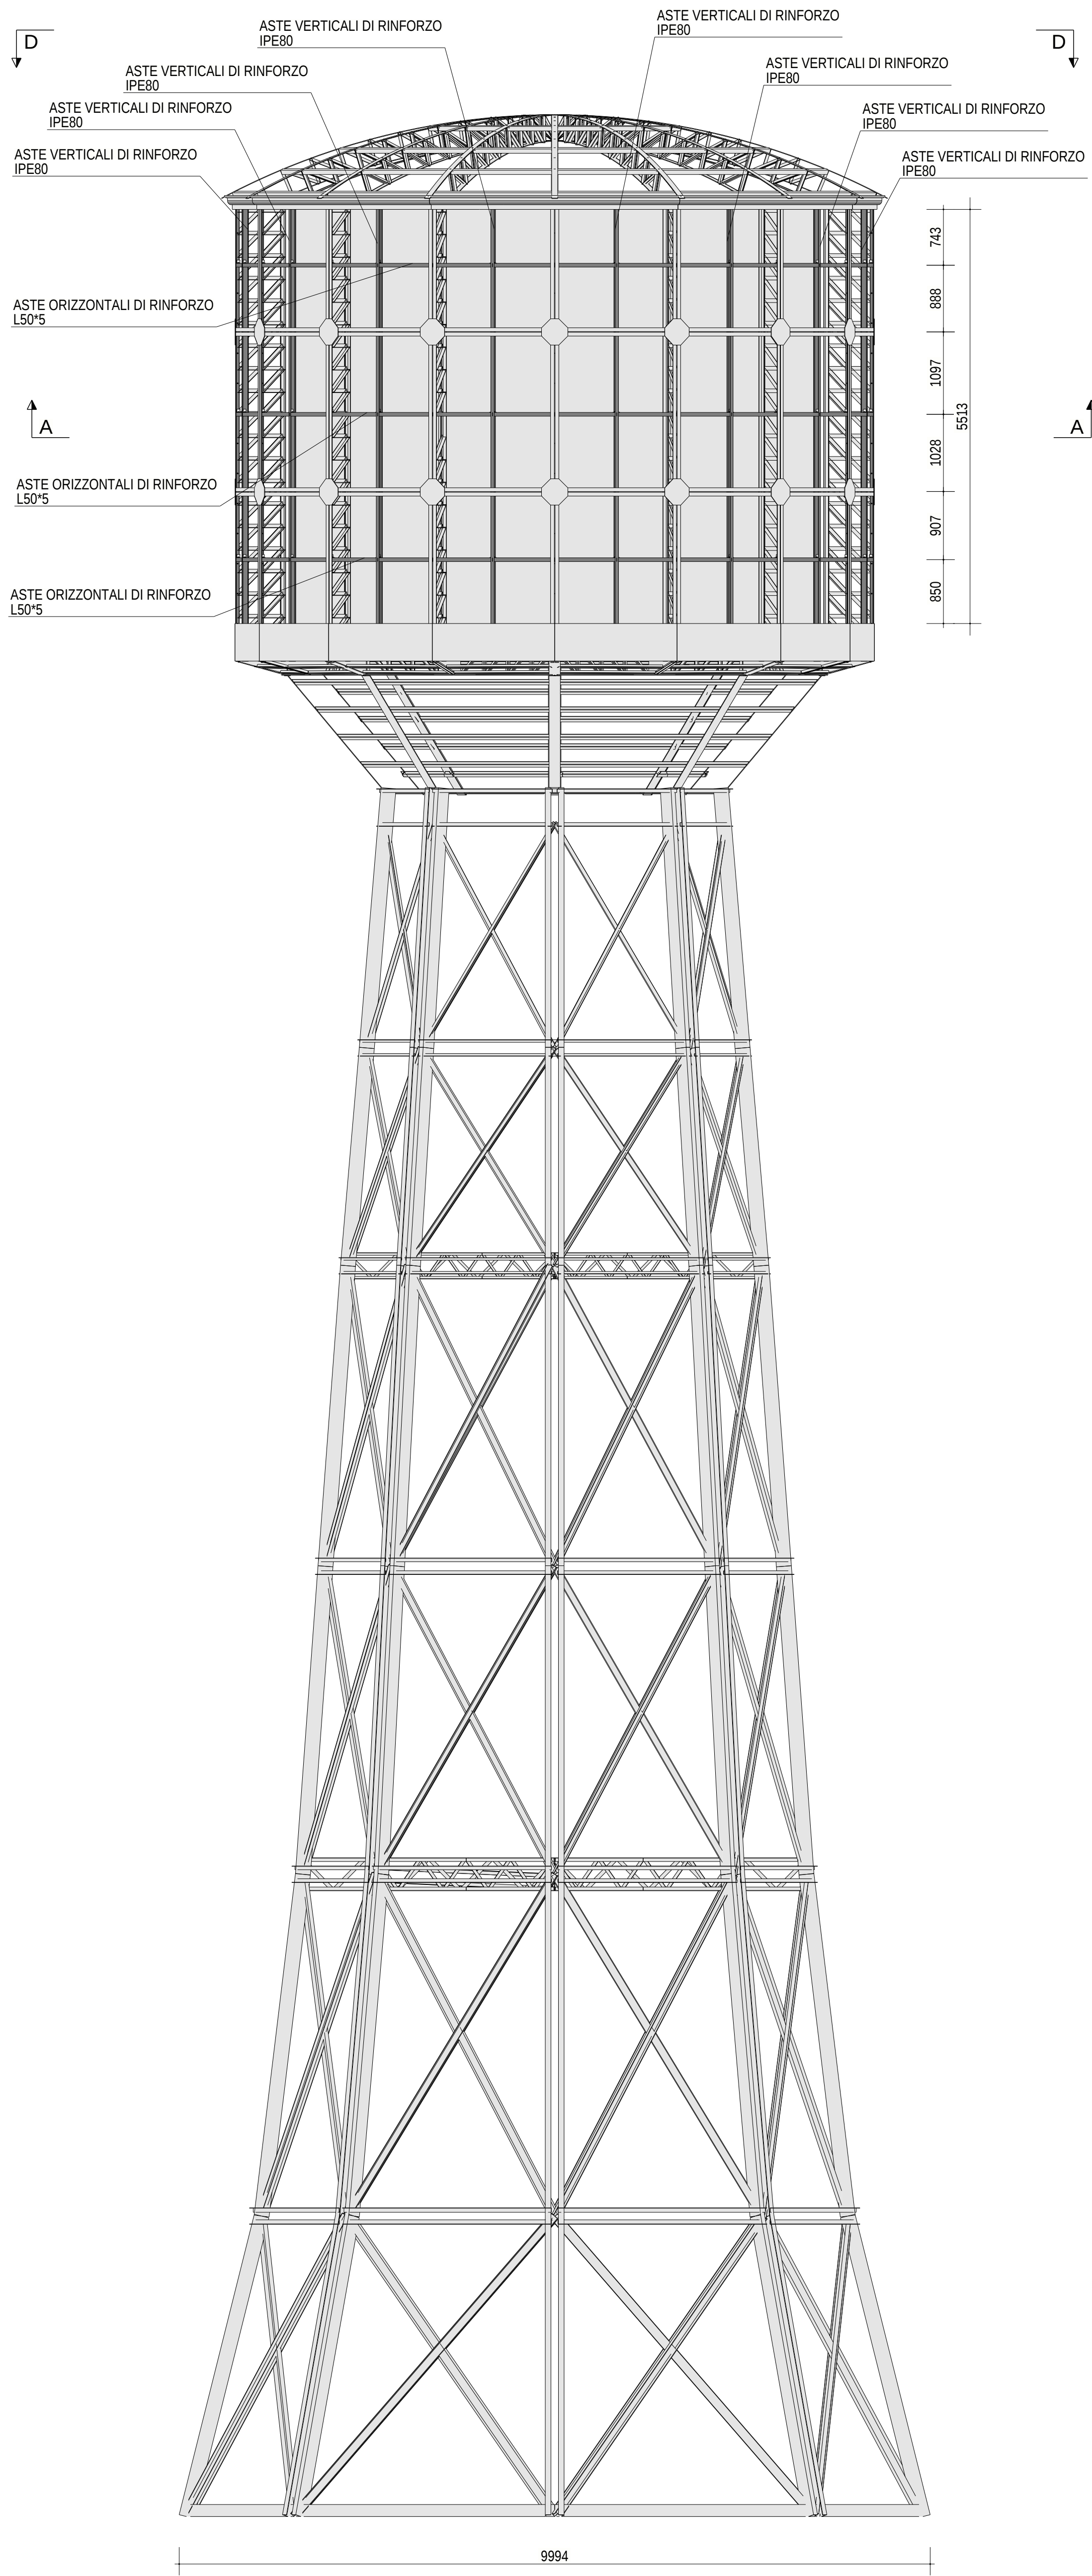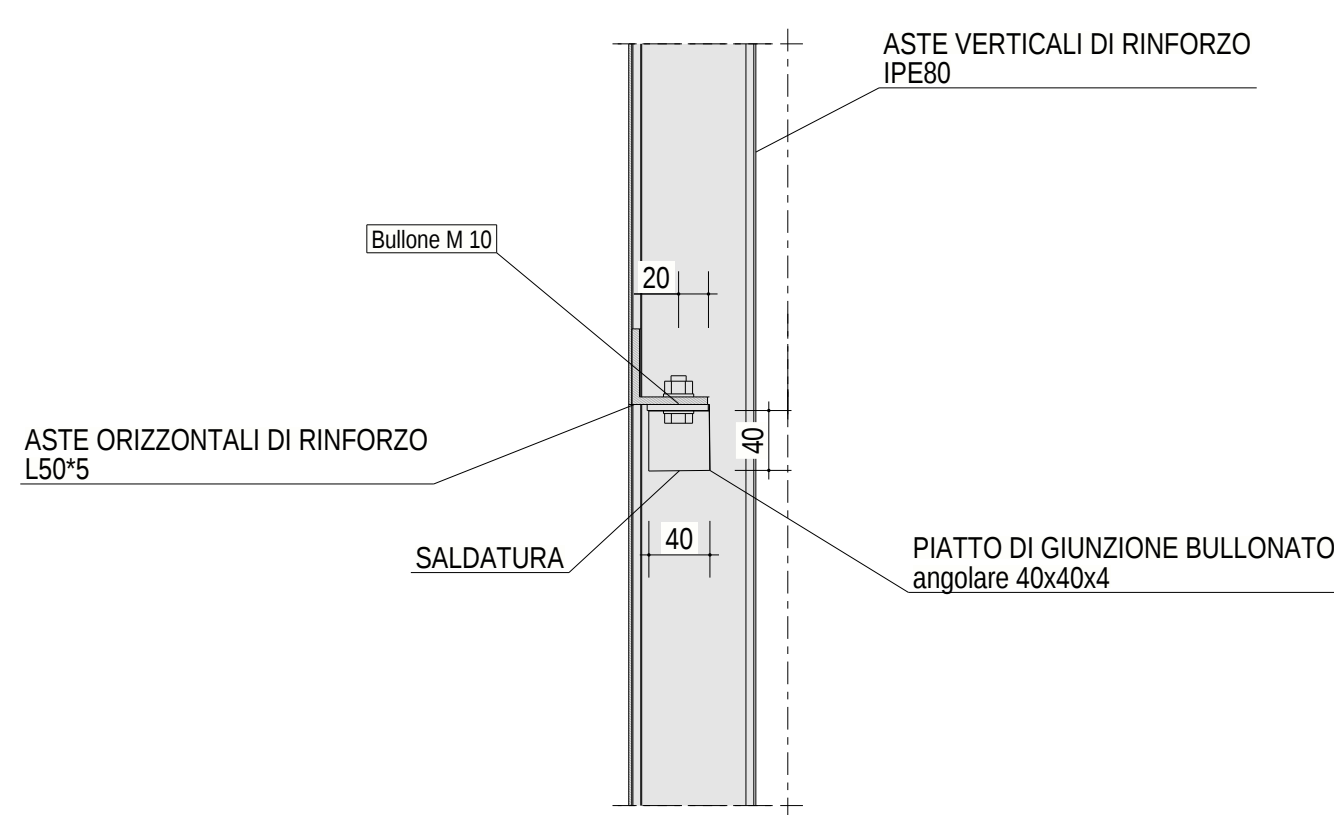


SEZIONE D
 scala 1:50

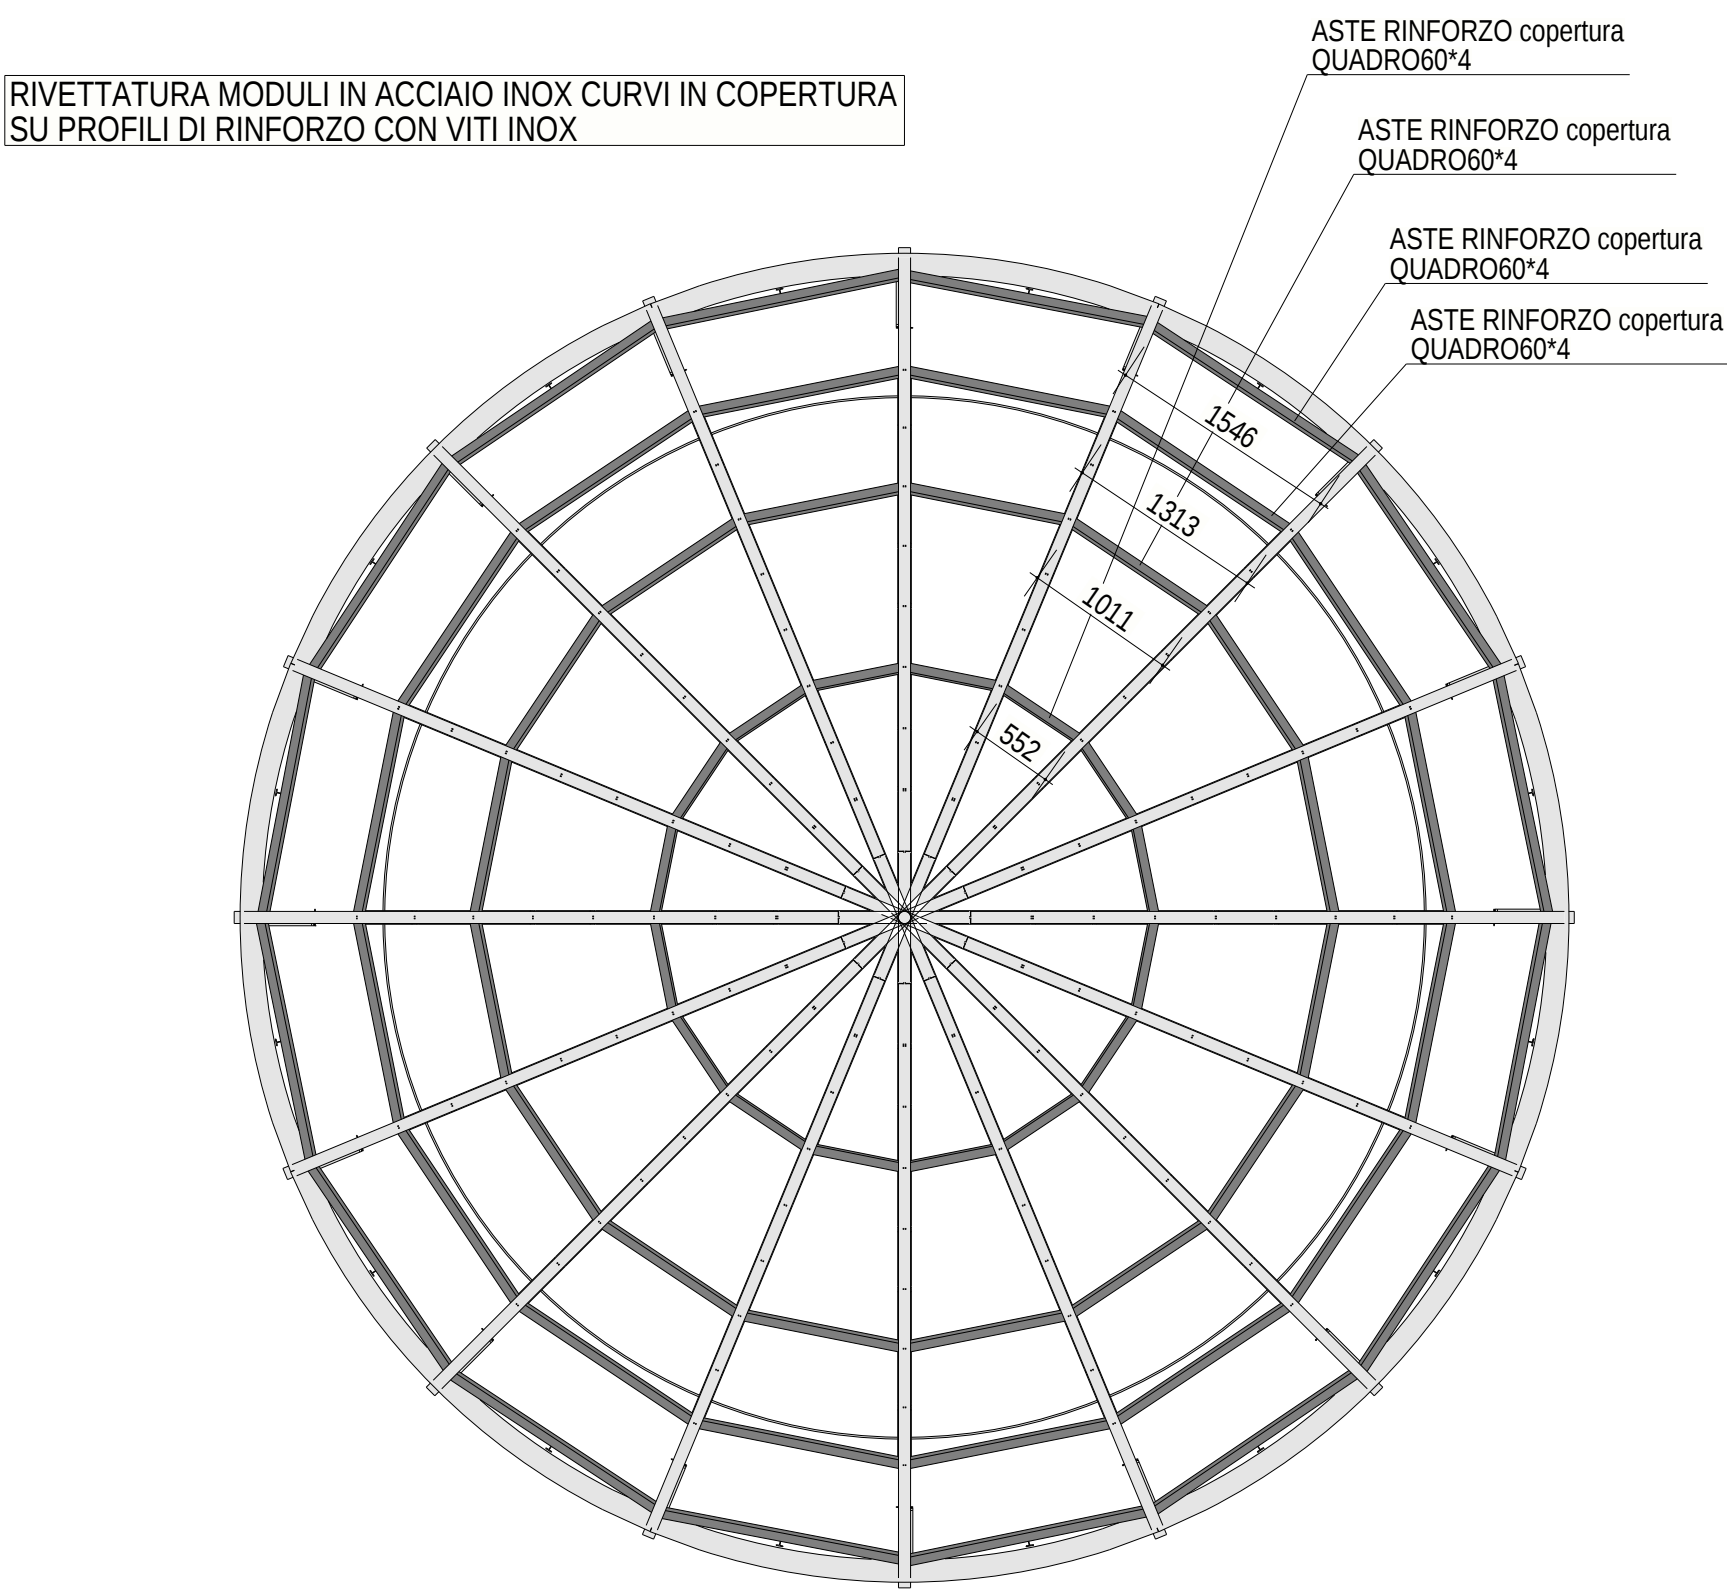

SPECIFICHE TECNICHE											
CLASSE DI ESECUZIONE SECONDO (UNI EN 1090-2:2011):											
MATERIALE											
PROTEZIONE CARPENTERIA											
BULLONERIA											
PROTEZIONE BULLONERIA											
SALDATURE											
MONTAGGIO											



PROVINCIA DI PIACENZA
 COMUNE DI FIORENZUOLA D'ARDA

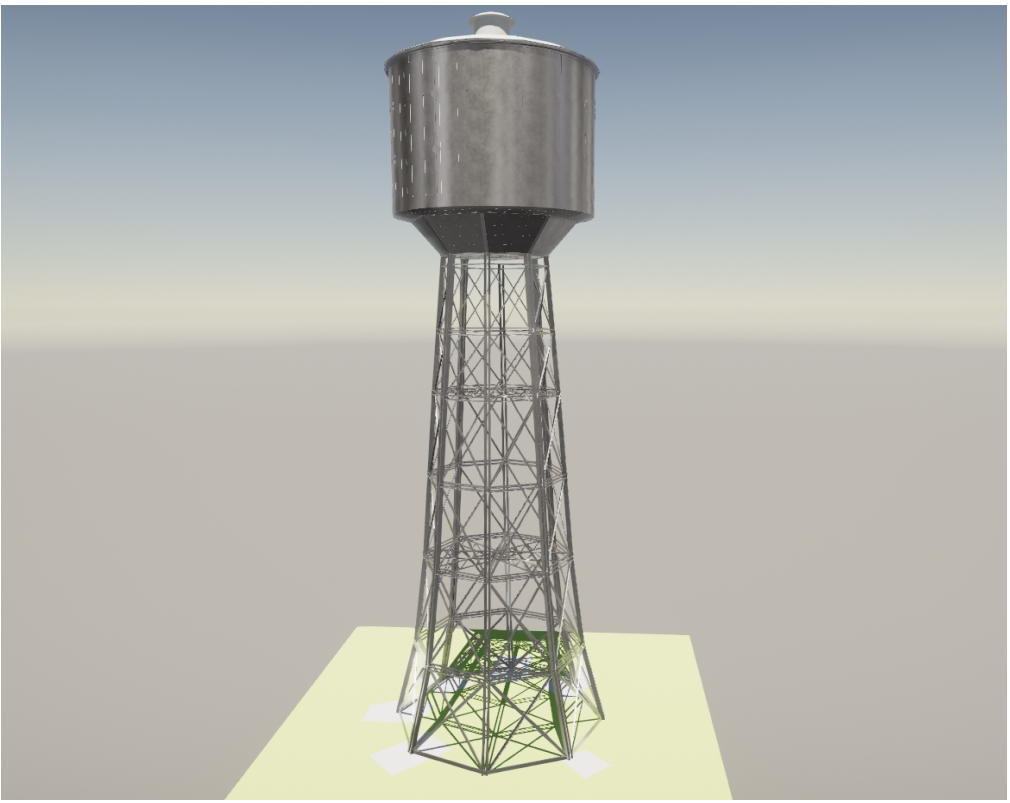

RIQUALIFICAZIONE E MESSA IN SICUREZZA DEL SERBATOIO PENSILE
 IN VIA ROMA CUP E16E22000010004

PROGETTO DEFINITIVO-ESECUTIVO

ING. MARCO CASTELLANA Via Roncaglia 13 - Fontana Fredda di Cadeo (PC) Mob. : 333-3912283 E-mail : marccastel@libero.it - PEC :marco.castellana@ingpec.eu		IL PROGETTISTA	
LAVORO RIQUALIFICAZIONE E MESSA IN SICUREZZA DEL SERBATOIO PENSILE		SICOLA TAVOLA N.	
TAVOLA STATO DI PROGETTO - FASE 3		1:5 4	
REV.	DATA	DESCRIZIONE	
0	19.02.2026	EMISSIONE	