

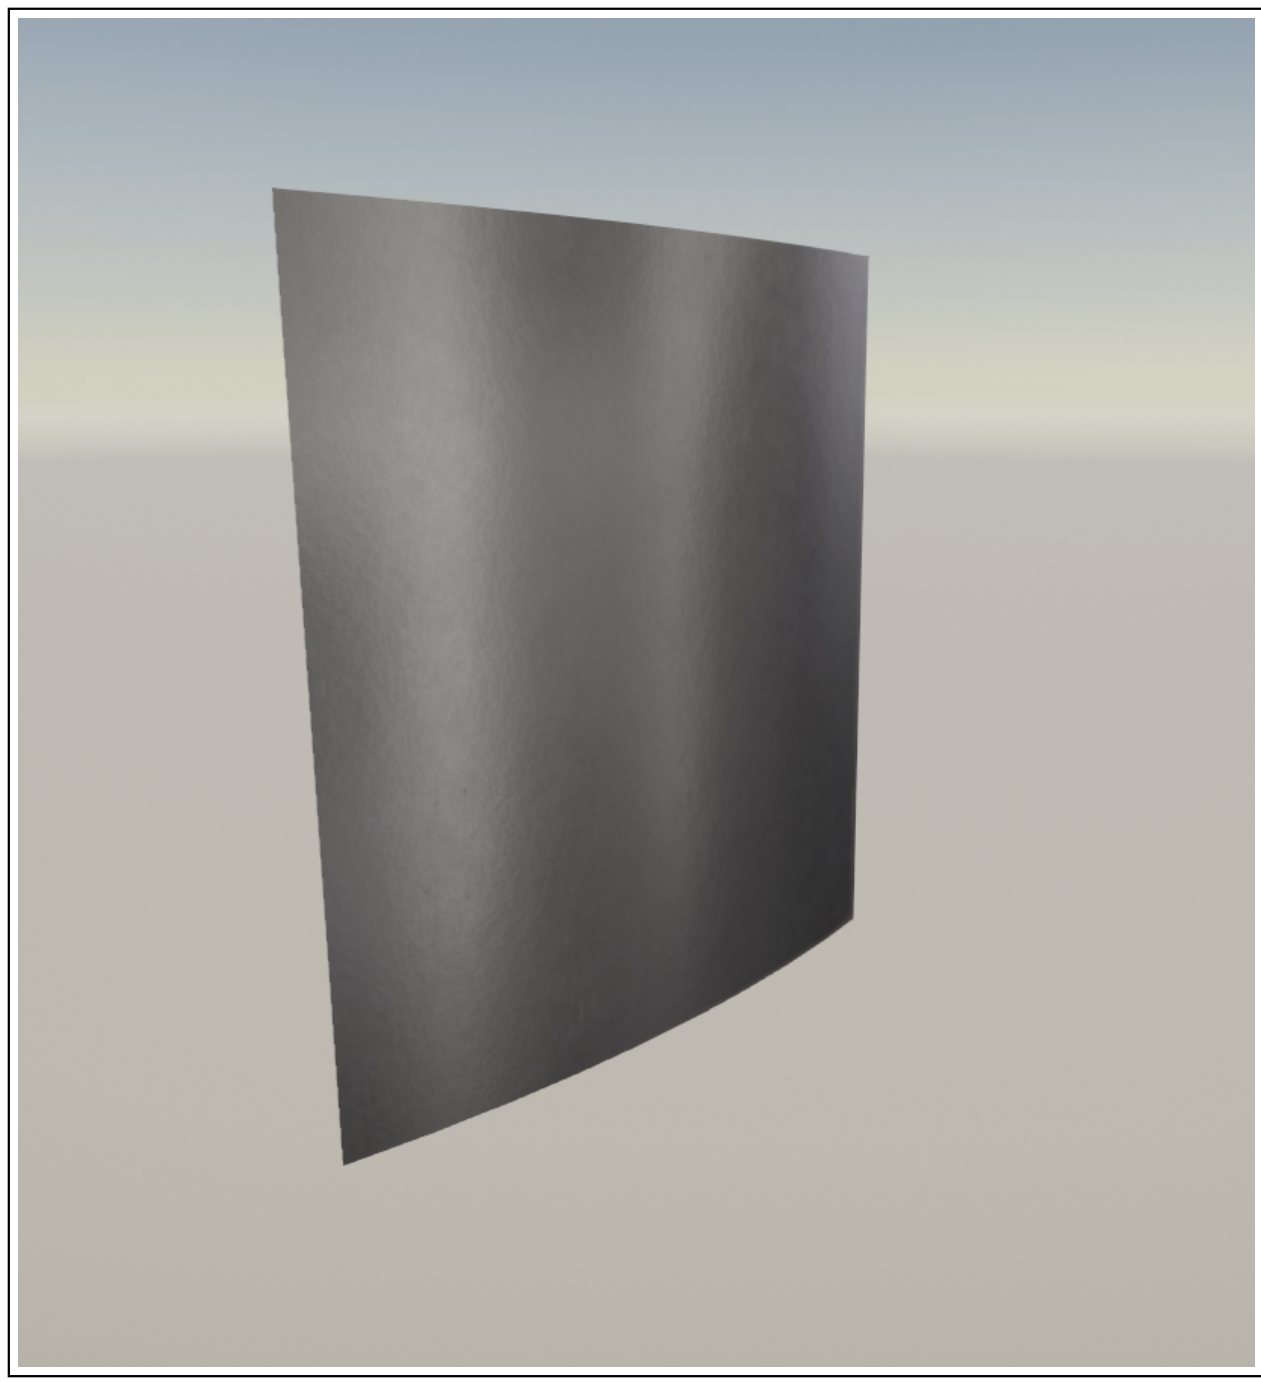
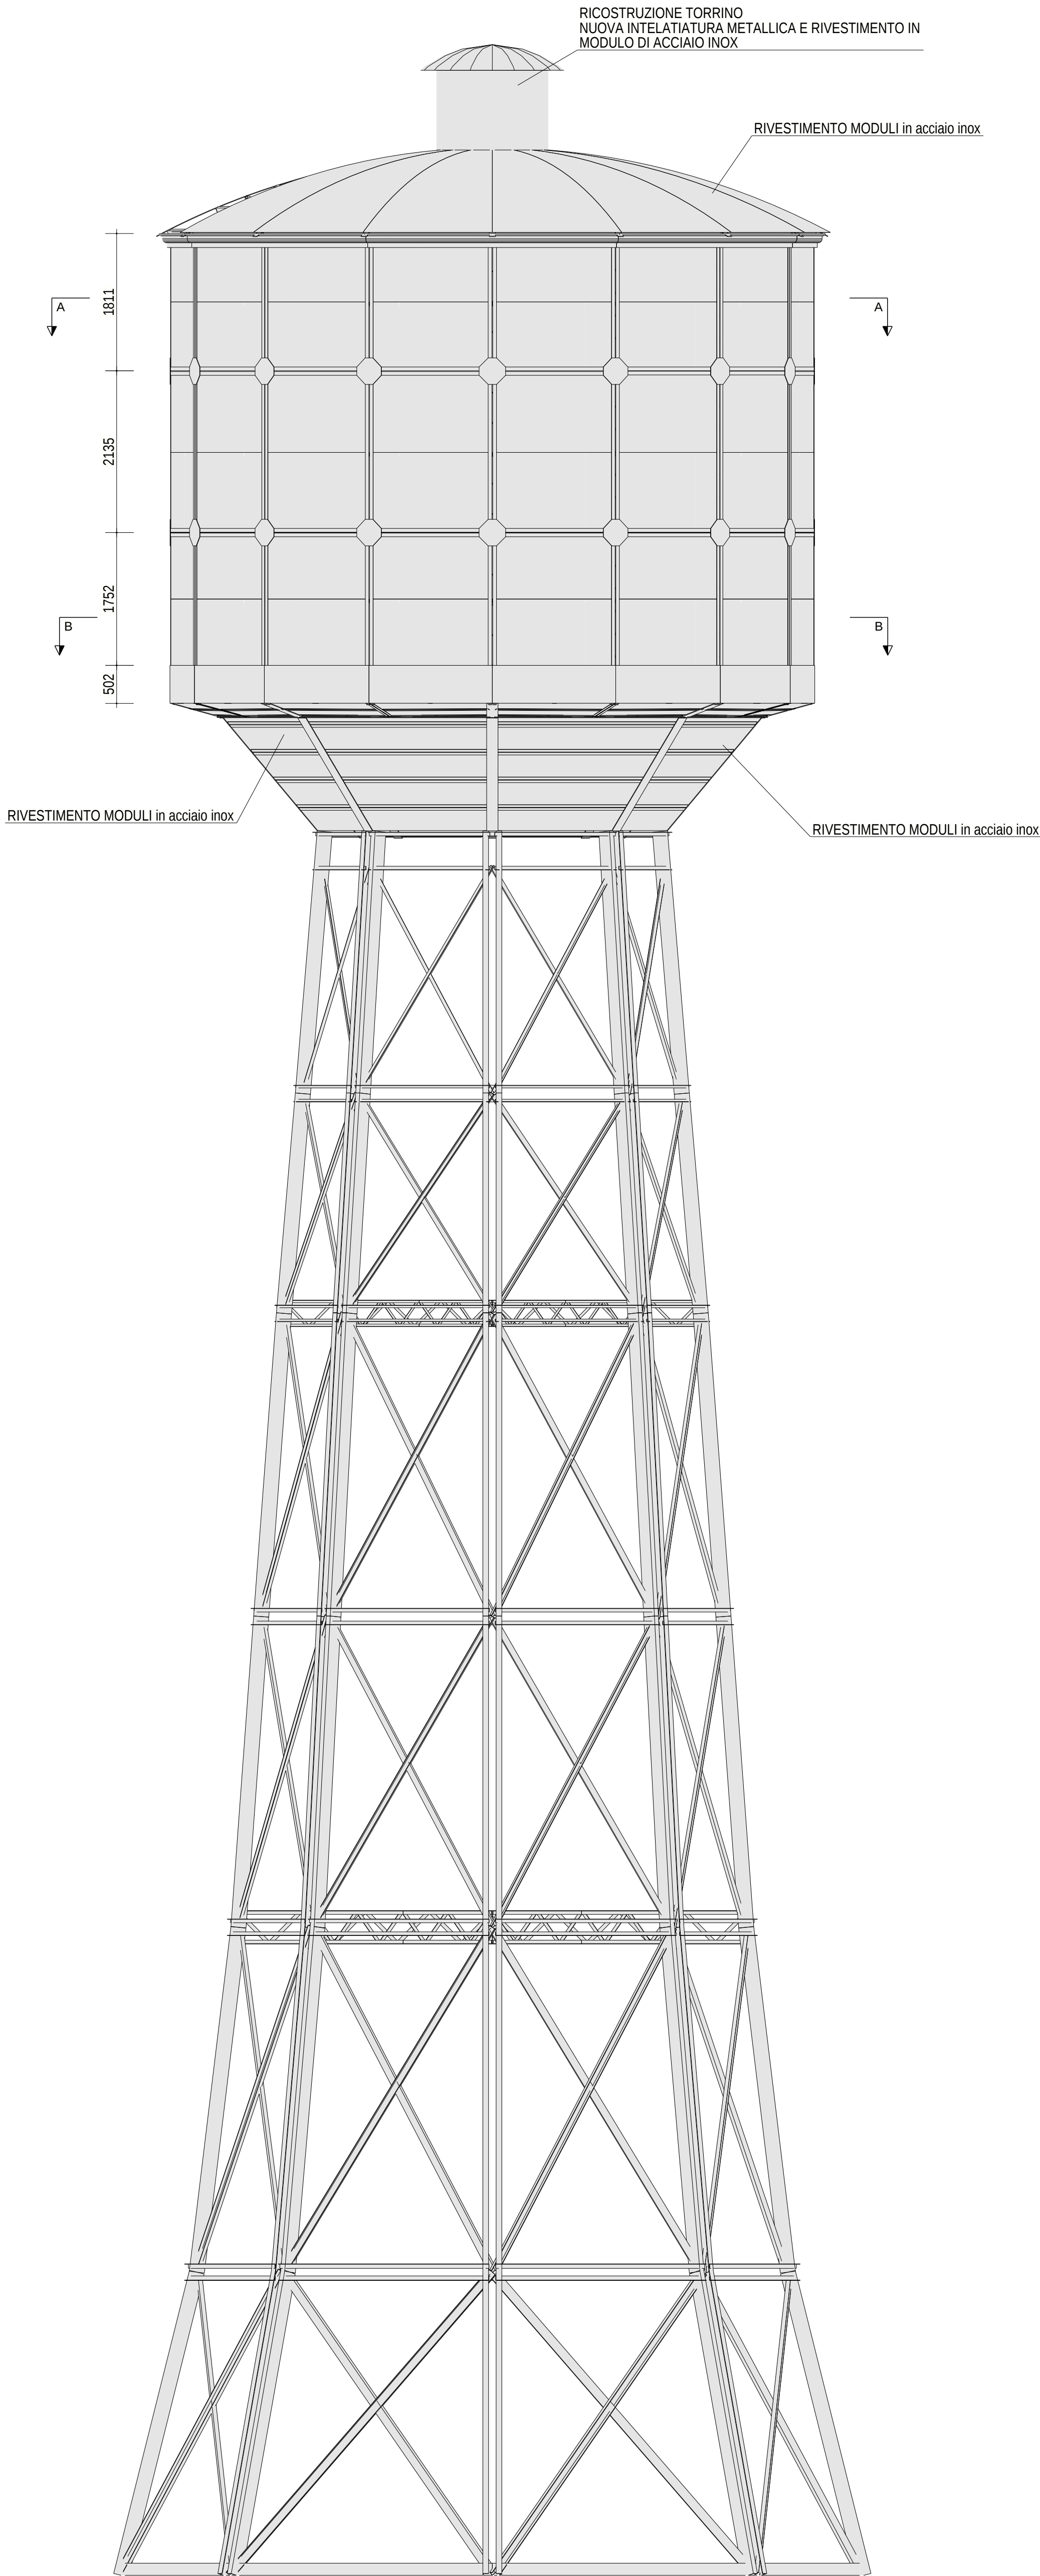
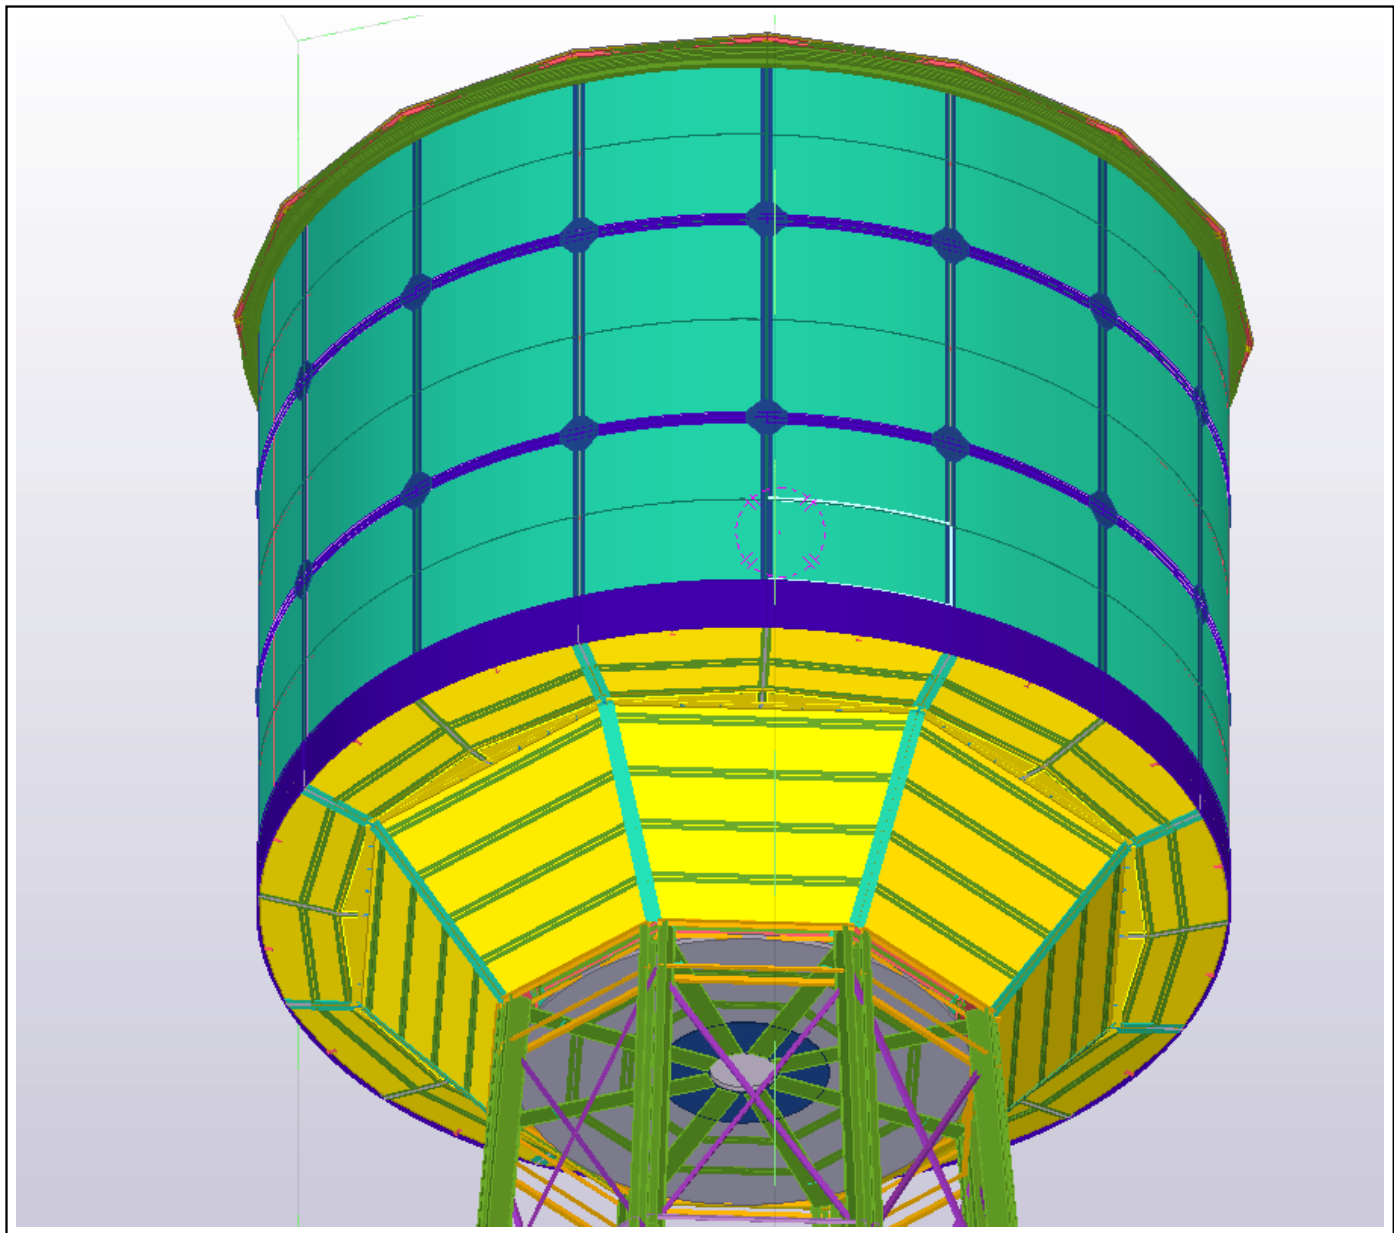
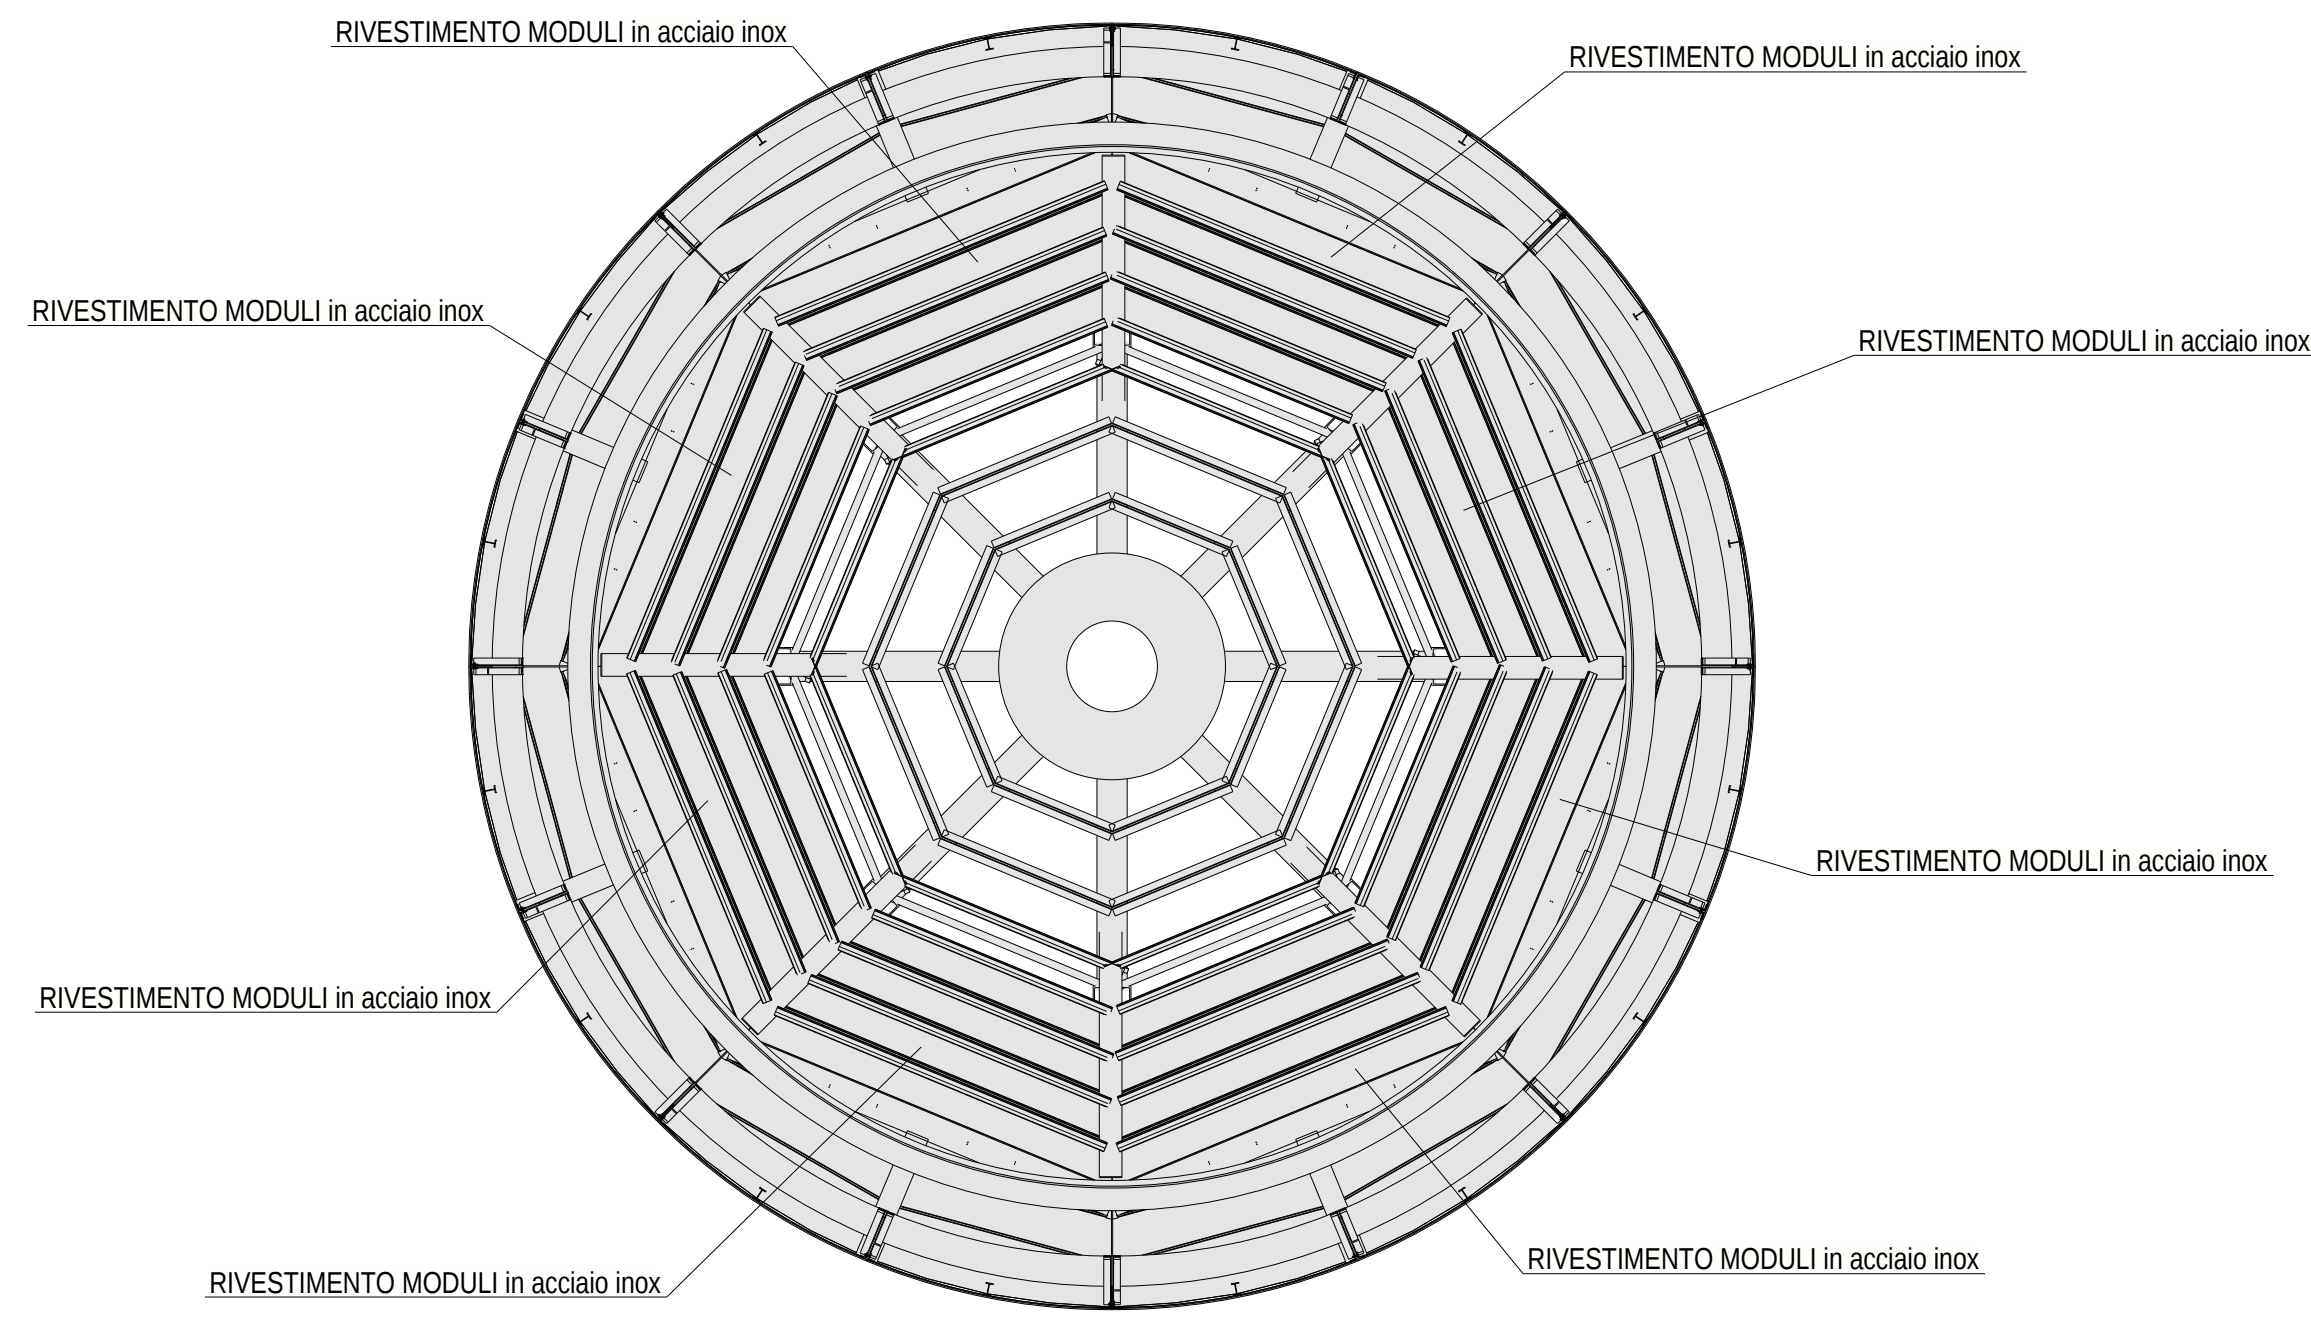


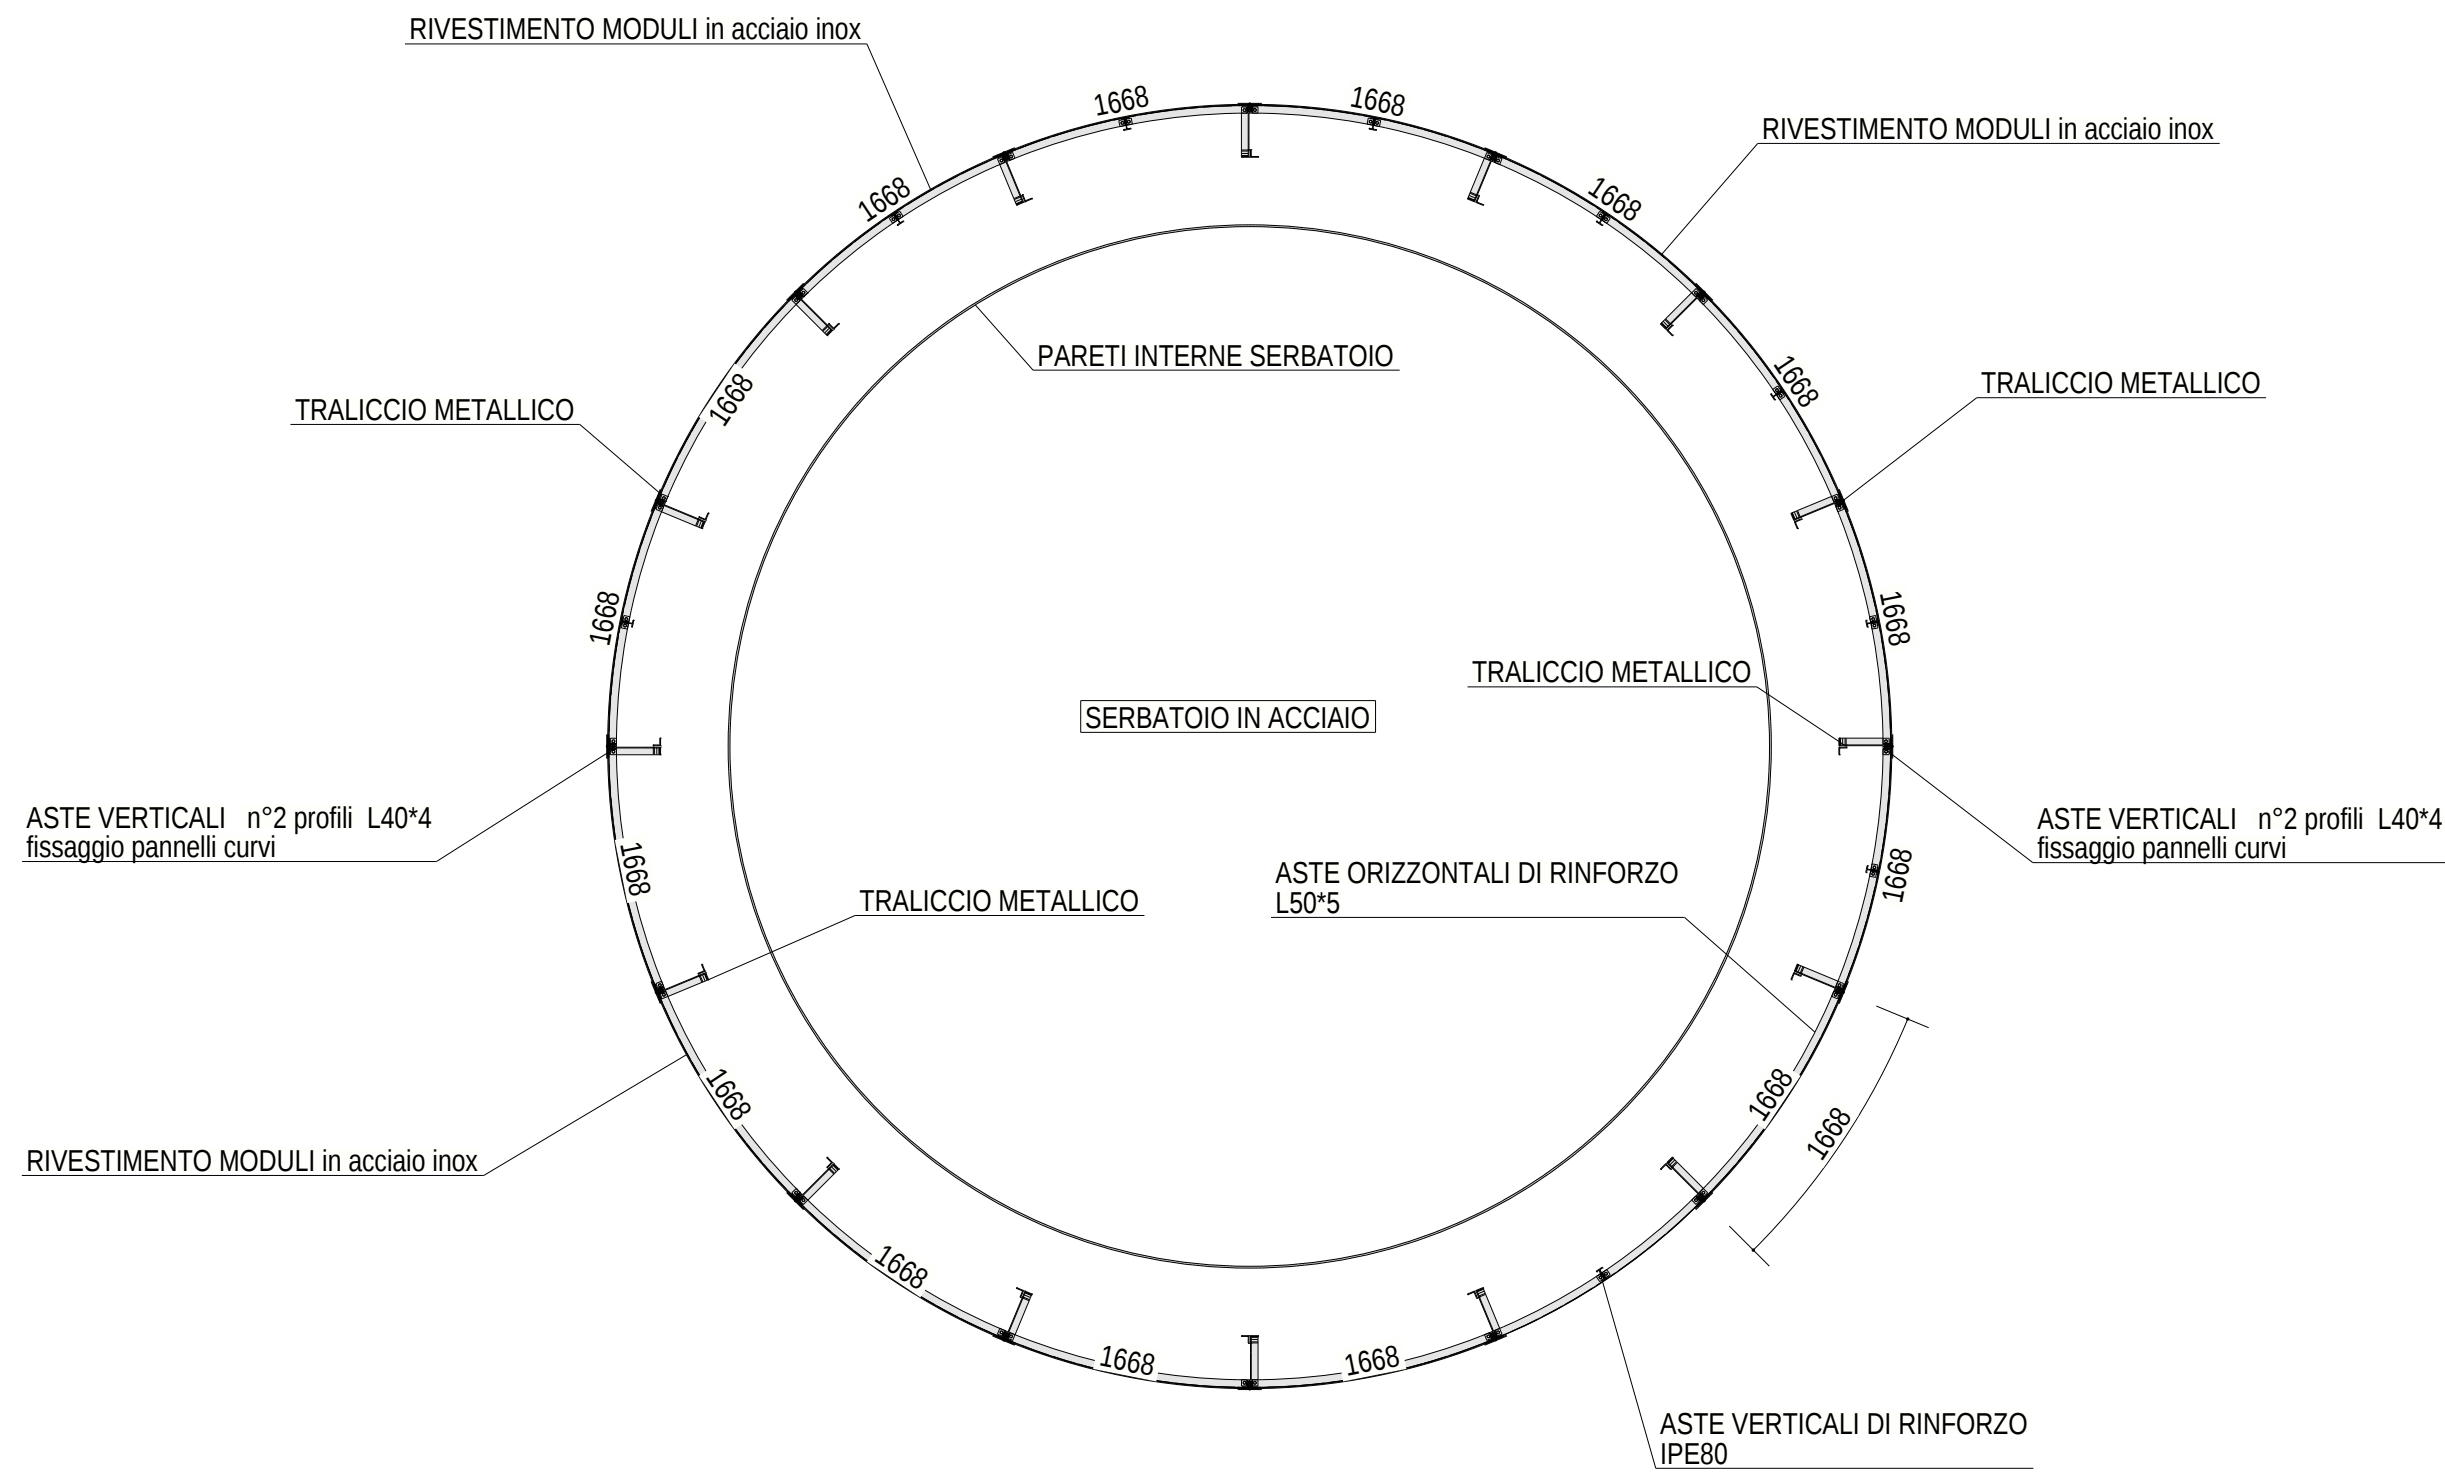

PROVINCIA DI PIACENZA
COMUNE DI FIORENZUOLA D'ARDA

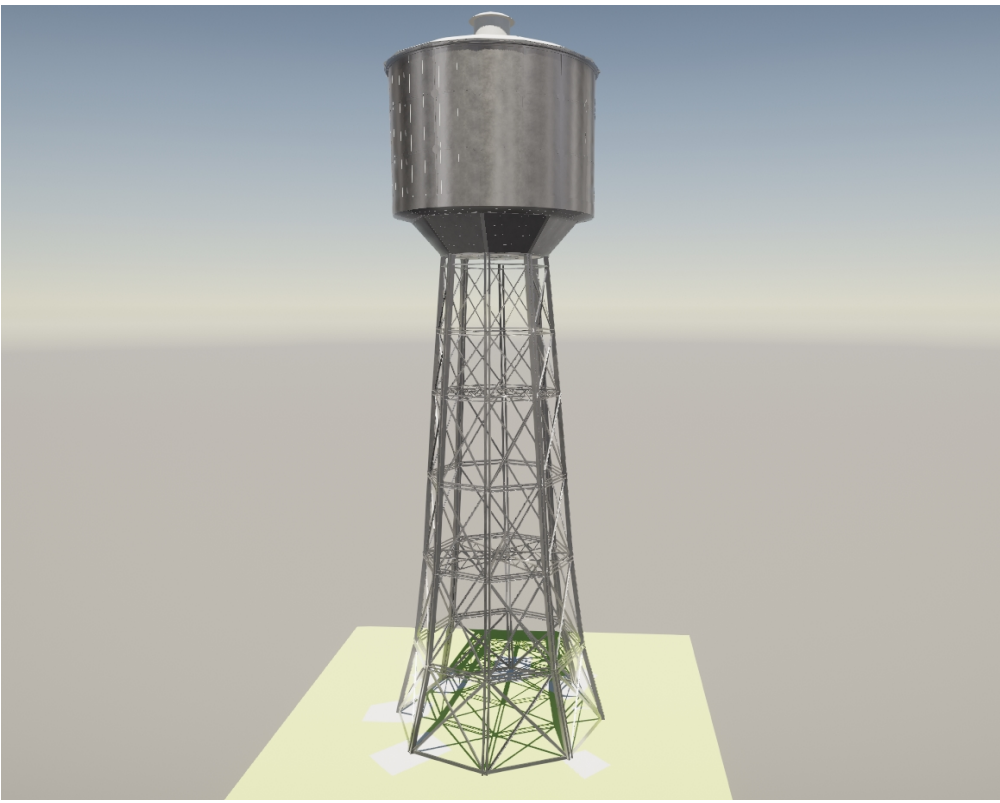

RIQUALIFICAZIONE E MESSA IN SICUREZZA DEL SERBATOIO PENSILE
IN VIA ROMA CUP E16E22000010004

PROGETTO DEFINITIVO-ESECUTIVO

ING. MARCO CASTELLANA
Via Roncaglia 13 - Fontana Fredda di Cadeo (PC)
Mob. : 333-3912283
E-mail : marcocastel@libero.it - PEC : marco.castellana@ingpec.eu

IL PROGETTISTA

LAVORO
RIQUALIFICAZIONE E MESSA IN SICUREZZA DEL SERBATOIO PENSILE

TAVOLA
STATO DI PROGETTO - FASE 4

SCALA
1:50

TAVOLA N.
5

REV.	DATA	DESCRIZIONE
0	19.02.2026	EMISSIONE