


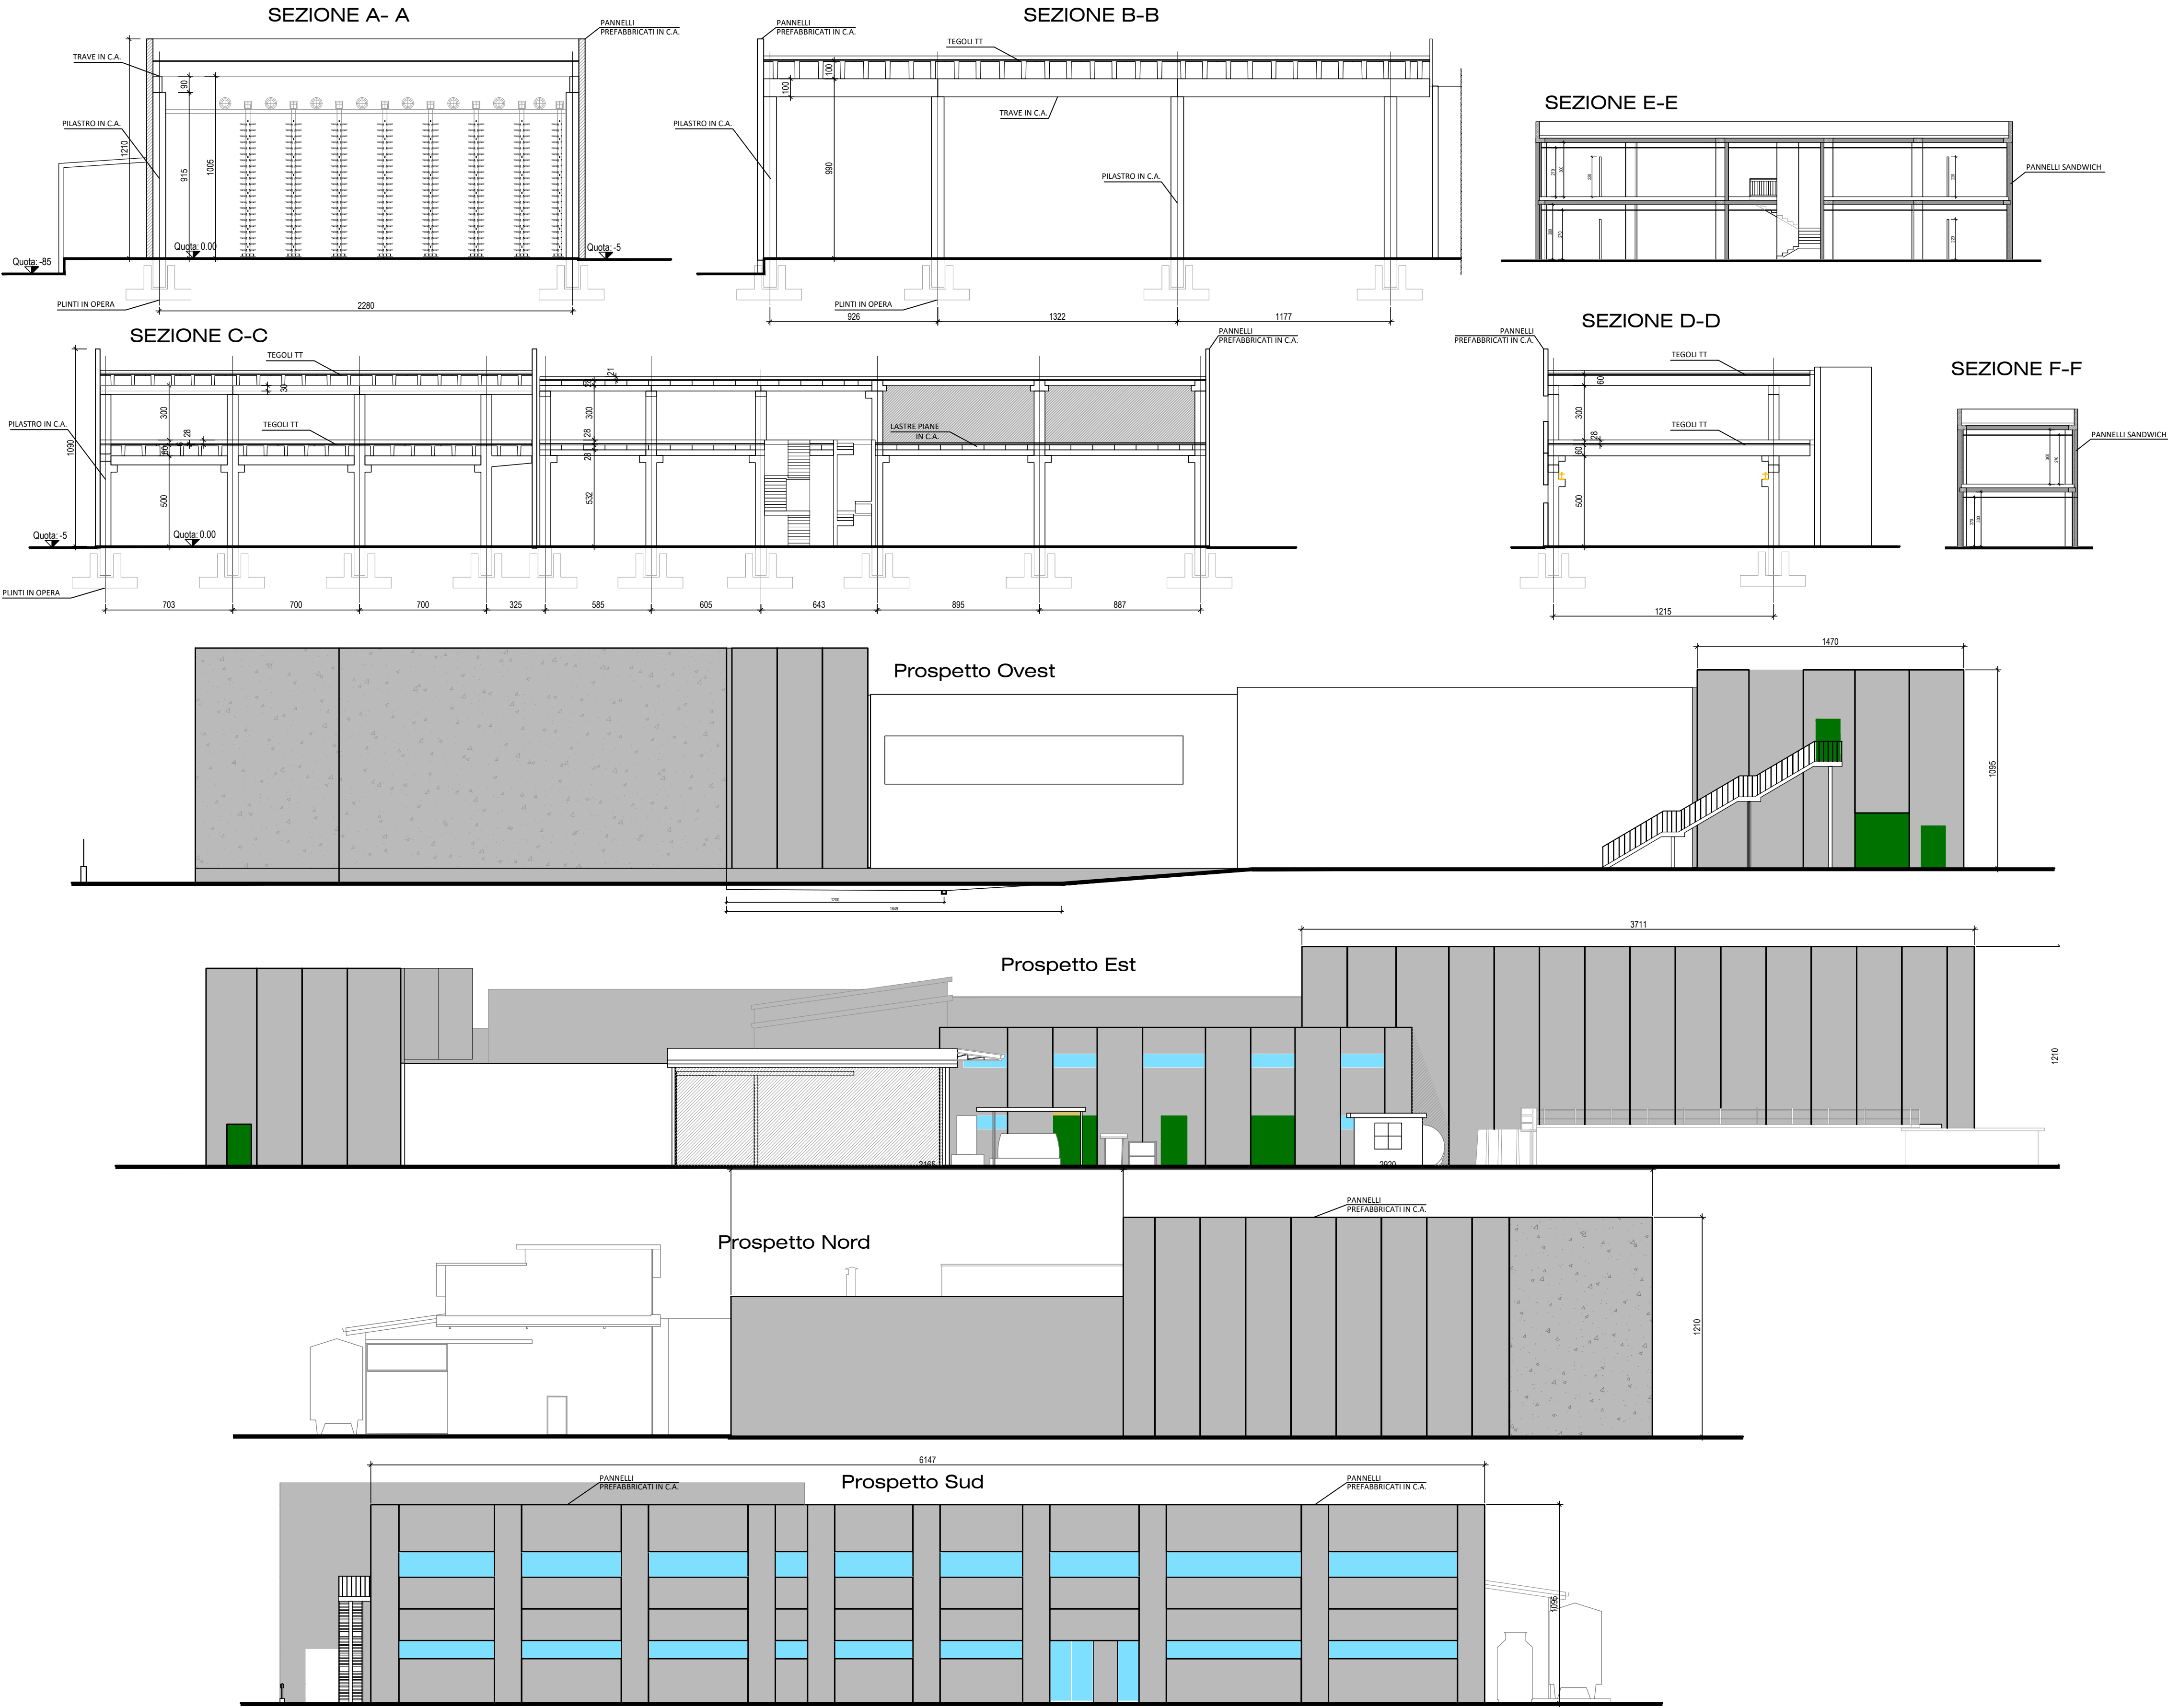

Committente / Client: CASEIFICIO VALCOLATTE 1914 Ego Ruggieri		Progetto / Project: VALCOLATTE s.p.a. VIA EMILIA PARMENSE, 29017 FIORENZUOLA D'ARDA - PIACENZA		Progettista / Designer: Dott. Ing. MANFREDI PAOLO N° 1829 INGEGNERE DELLA PROVINCIA DI PIACENZA	
Progettazione / Design consultant: G.T.E. G.T. ENGINEERING S.r.l. Via A. Ponchielli, 2 - 43011 Busseto (PR) Tel. +39 0524 930033 E-Mail: gte@gteng.it P.E.C.: gte@pec.gteng.it www.gteng.it		LAVORO / JOB: PROGETTO AMPLIAMENTO ATTIVAZIONE DI PROCEDIMENTO UNICO ART. 53 COMMA 1 LETTERA B) DELLA L.R. n.24/2017		PROGETTO PRELIMINARE	
Tavola n° / Dwg n° 2		Scala plottaggio / Plot scale 1:1		Formato disegno / Dwg size -	
Scala disegno / Dwg scale 1:200		Cod Disegno / Drawing code: 2460STRU_1_A			
5					
4					
3					
2					
1					
0	15.05.2026	EMISSIONE		GTE	M. Castellana
Rev	Data/Date	Descrizione/Description		Disegnato / Drawn	Approvato / Approved